

NUOVO ORDINAMENTO

Prima prova scritta

Tema di Progetto : Piccolo Museo del Mare

La struttura dovrà accogliere i materiali che testimoniano il rapporto che nei secoli si è instaurato tra territorio , civiltà e mare

Le funzioni previste sono:

- Atrio e servizi connessi
- Sale espositive
- Sala convegni per 60 posti
- Uffici amministrativi
- Bar e book shop
- Servizi igienici

E' prevista la possibilità di articolare l'edificio su due piani


Il candidato dovrà consegnare:

1. planimetria generale con sistemazione dell'intero lotto
2. piante prospetti e sezioni in scala 1:100
3. Assonometrie e prospettive

Seconda prova scritta:

Relazione sul dimensionamento strutturale

Handwritten signature

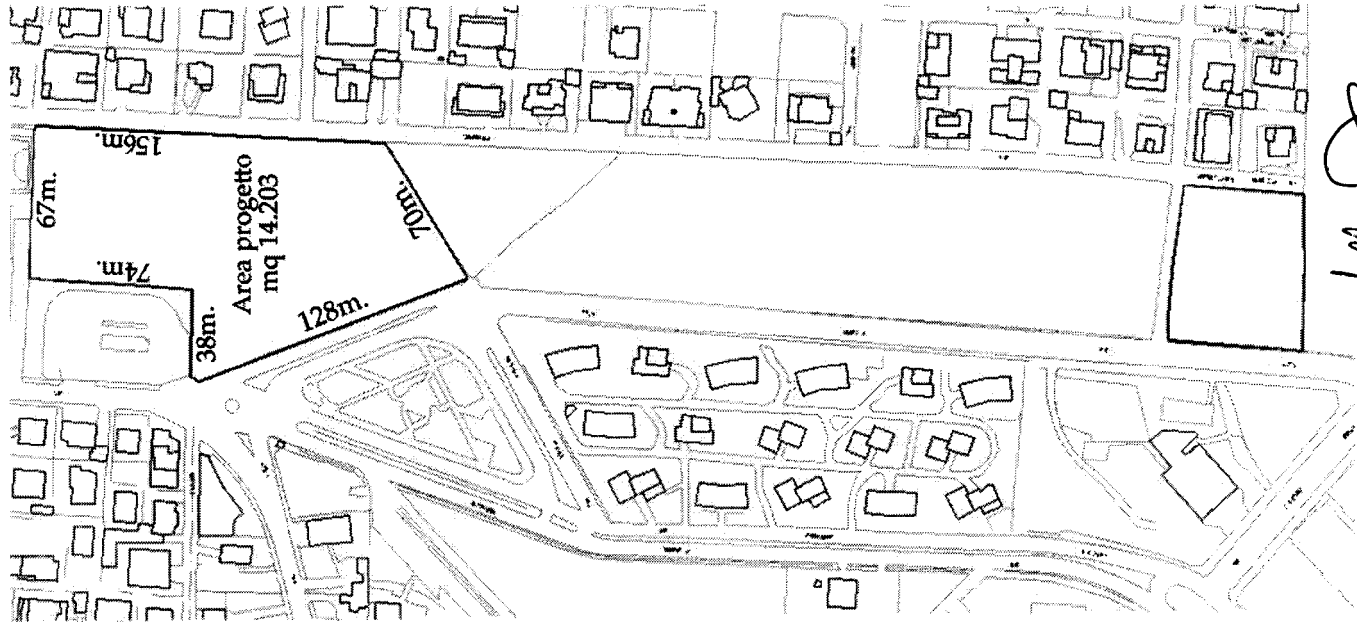

NUOVO ORDINAMENTO

Prima prova scritta

Tema di progetto: Recupero edilizio e funzionale di un faro integrato ad un contesto portuale turistico.

La struttura, posta a servizio di un contesto turistico per la nautica dovrà utilizzare a completamento della cubatura esistente una cubatura esterna per un totale di circa mc 500. La struttura complessiva deve prevedere, oltre ad una scuola nautica per il conseguimento della patente, i seguenti servizi:

1. caffetteria
2. segreteria
3. spazi per piccole esposizioni temporanee e saletta riunioni


Il candidato dovrà disegnare:

1. planimetria d'insieme con sistemazione dell'area afferente in scala adeguata;
2. piante, prospetti e sezioni in scala 1:100

Seconda prova scritta


Relazione sul dimensionamento strutturale

Planimetria catastale

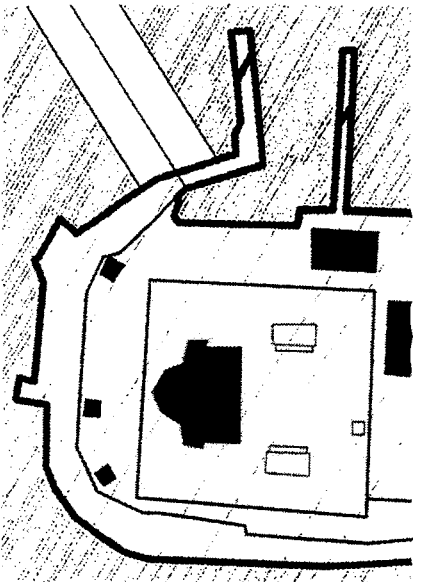


Scala 1:1000


Sezione A-A

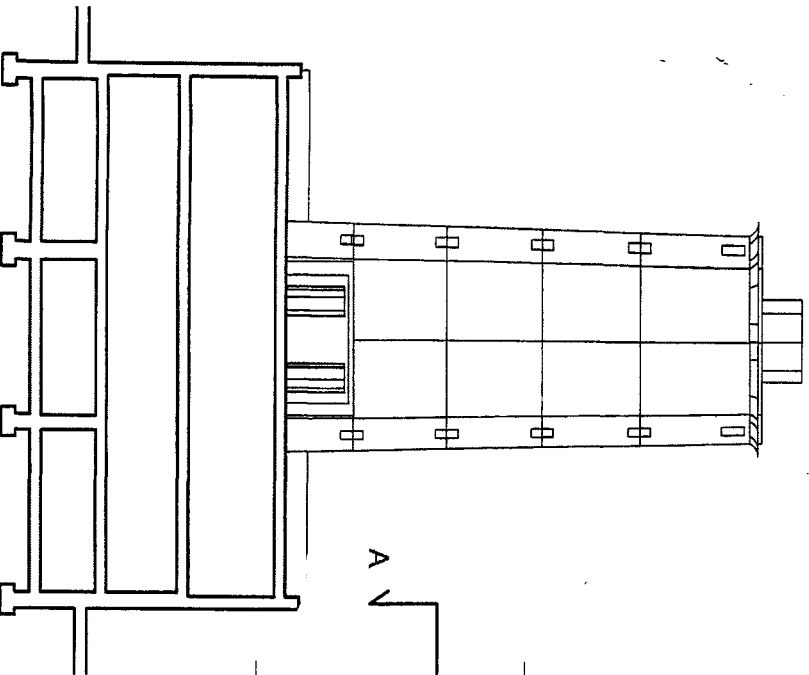


Pianta piano terra

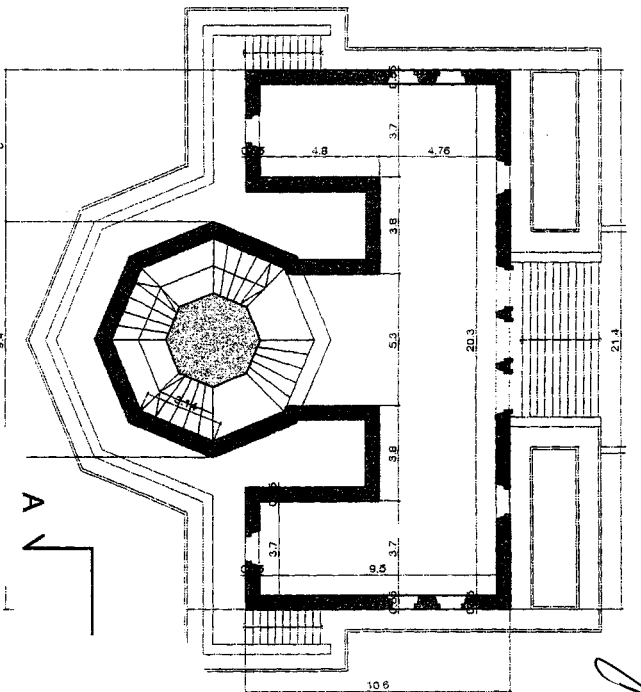

Pianta piano seminterrato

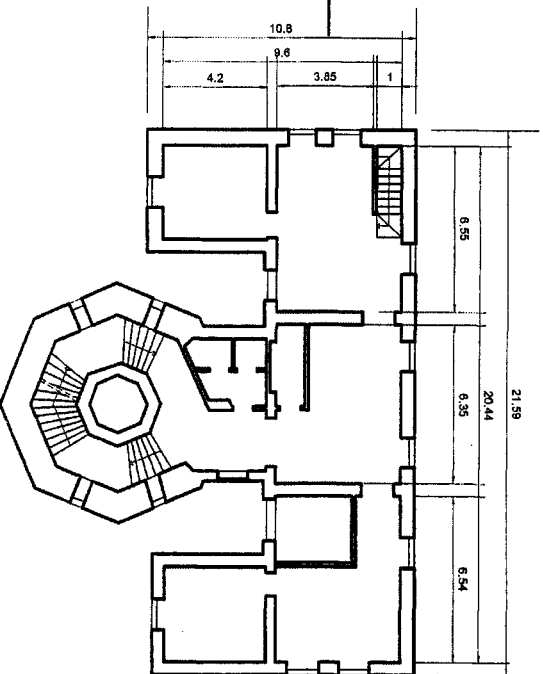

Piano primo

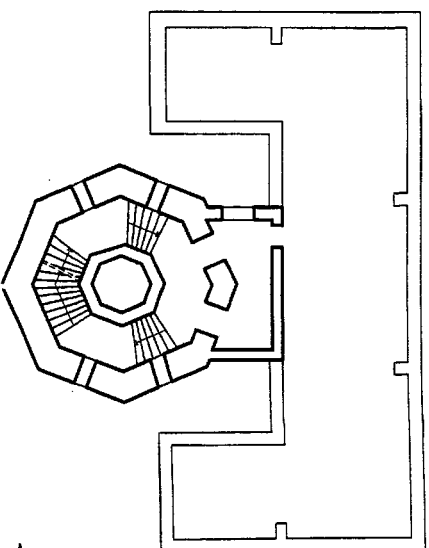

porta fee

Porta...

Alle...

Scala 1:200