

Tema estratto

prova pratica Architetto iunior



Date la pianta e la prospettiva assegnata, sviluppi il candidato tutti gli elaborati grafici utili a descrivere il progetto:

- una pianta in scala 1:50
- una sezione con interpiani di m.3,00, in scala 1:50
- un particolare costruttivo.

1^ prova scritta

Sviluppi, inoltre, il candidato, il computo metrico della struttura di una cellula.

TAFEL XL ARBEITERHÄUSER FÜR HERRN WALLER, CHICAGO
 LANDHAUS FÜR FRÄULEIN FULLER IM VORORT VON GLENCOE, ILL.

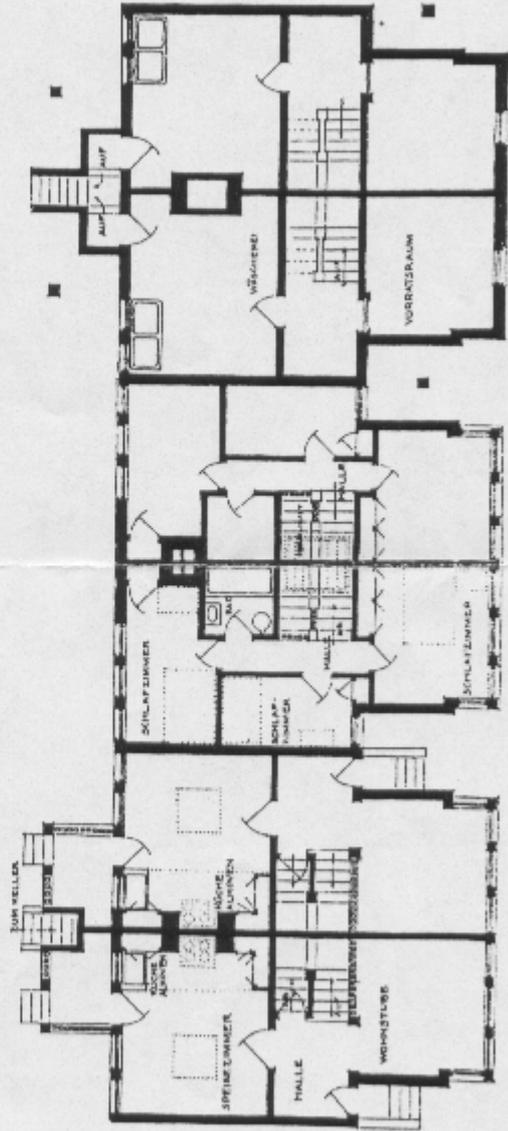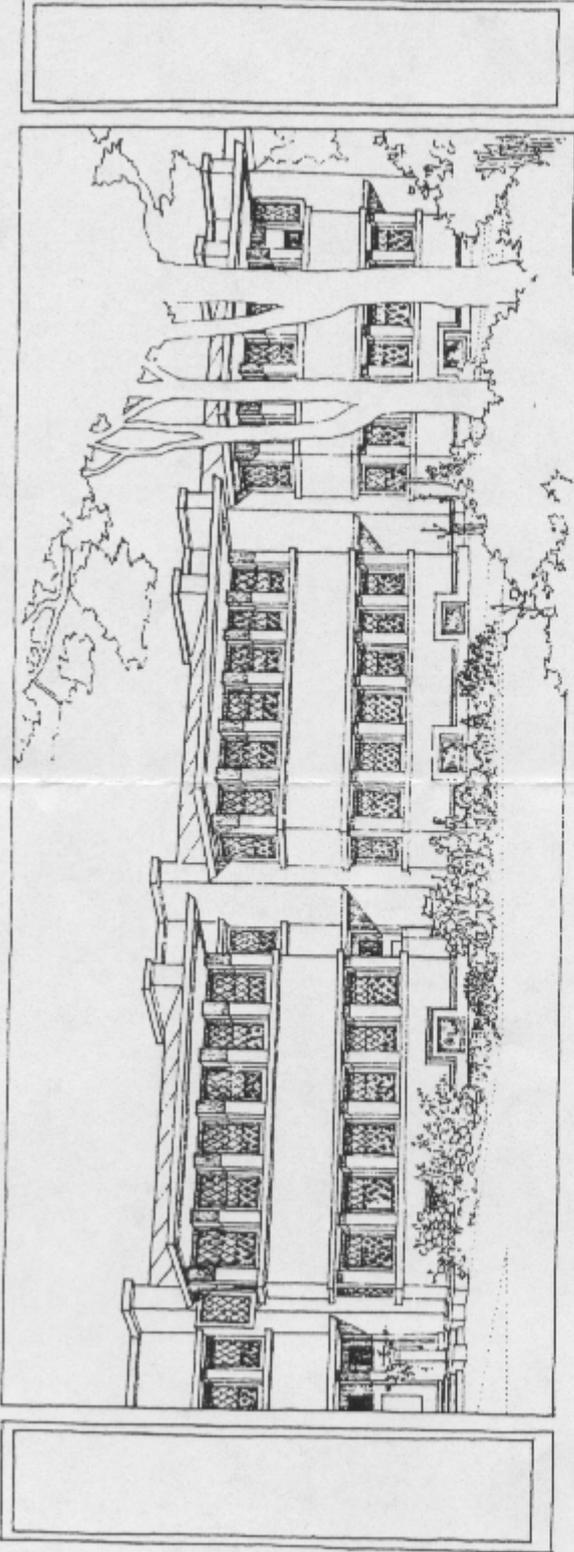

GRUNDRISS DES KELLER
 GRUNDRISS DES SCHLAFZIMMERS
 GRUNDRISS DES HAUPTGESCHOSSSES