


## **SEZIONE B – (Arch. Junior) – SETTORE ARCHITETTURA**

### **Prova 1**

Dato un progetto in scala 1:100 in piante, sezioni e prospetti, portare in scala 1:50 una pianta e sviluppare i particolari significativi in scala 1:20

### **Prova 2**


Effettuare una valutazione quantitativa della prova grafica con particolare riguardo alla muratura tradizionale, agli infissi in legno interni ed esterni, alla tinteggiatura, ai sanitari, all'impianto elettrico e ai punti luce (previsti in numero congruo)

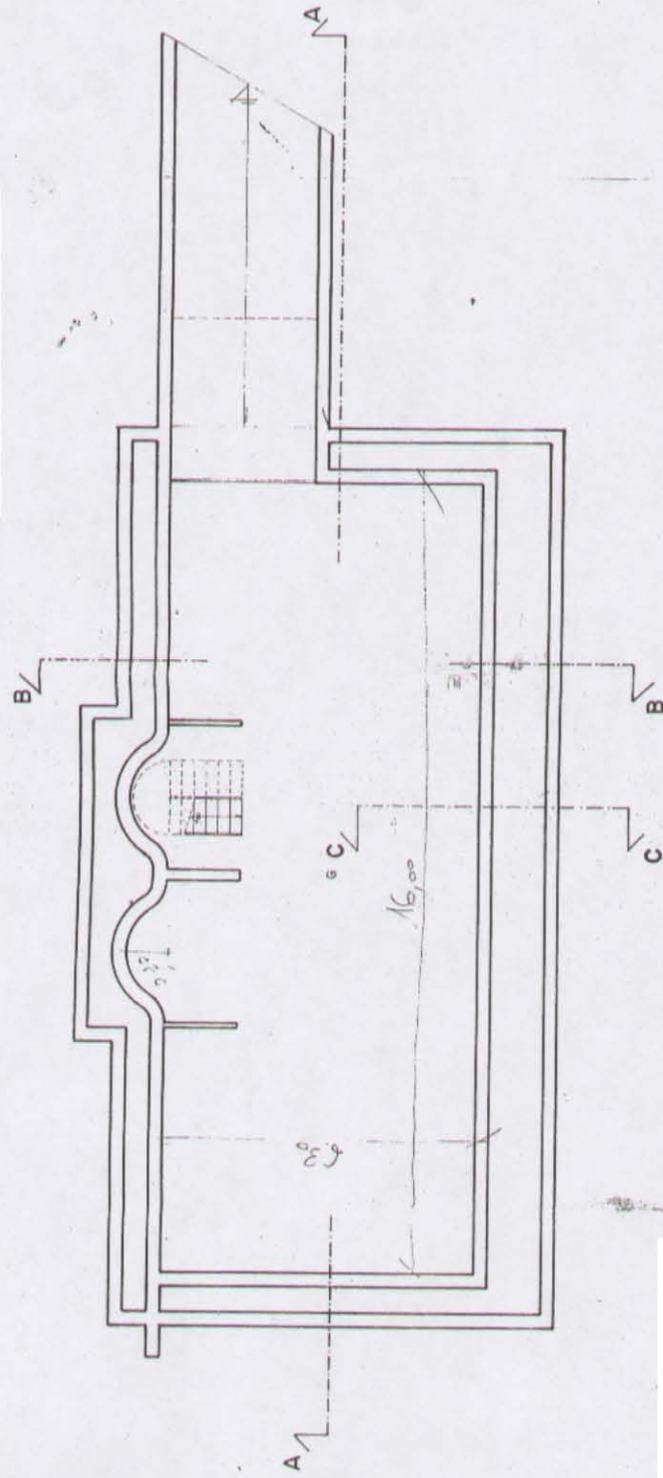


Rapp. 1:100

PIANTA PIANO INTERRATO




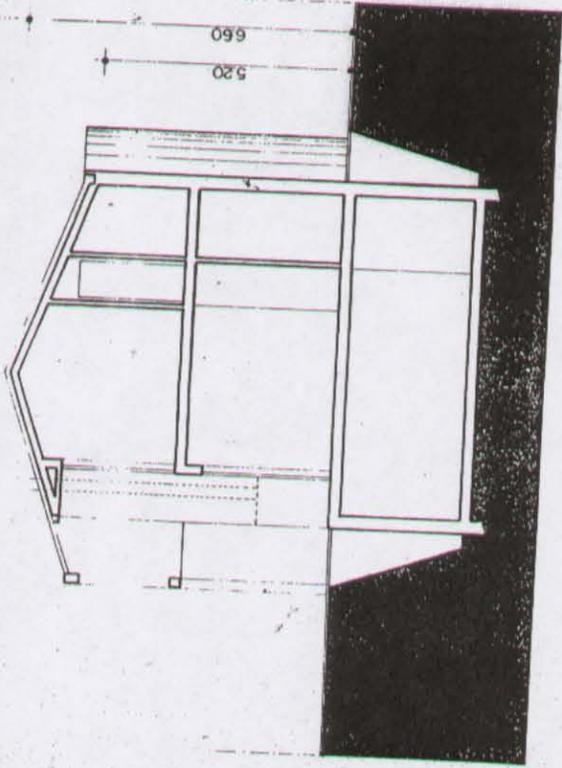


77 b.b

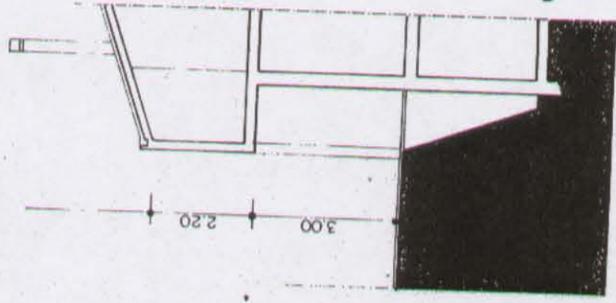

SECC


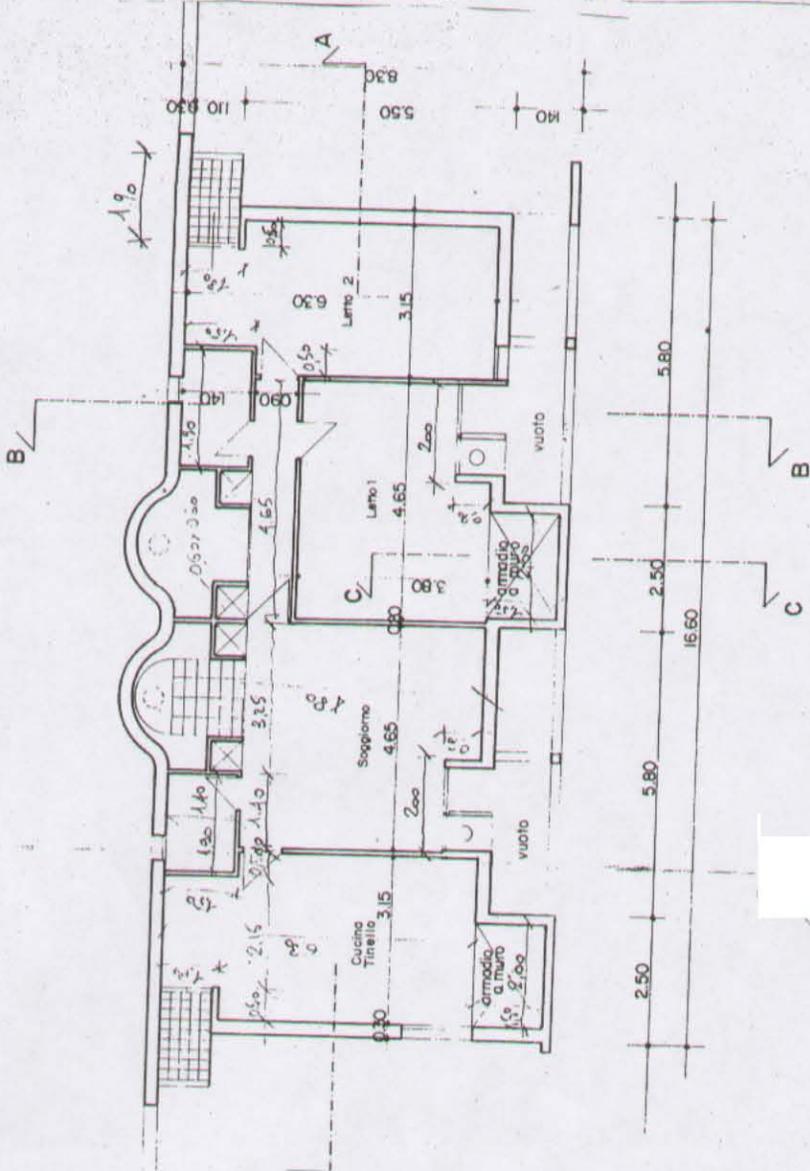


PIANTA PIANO PRIMO

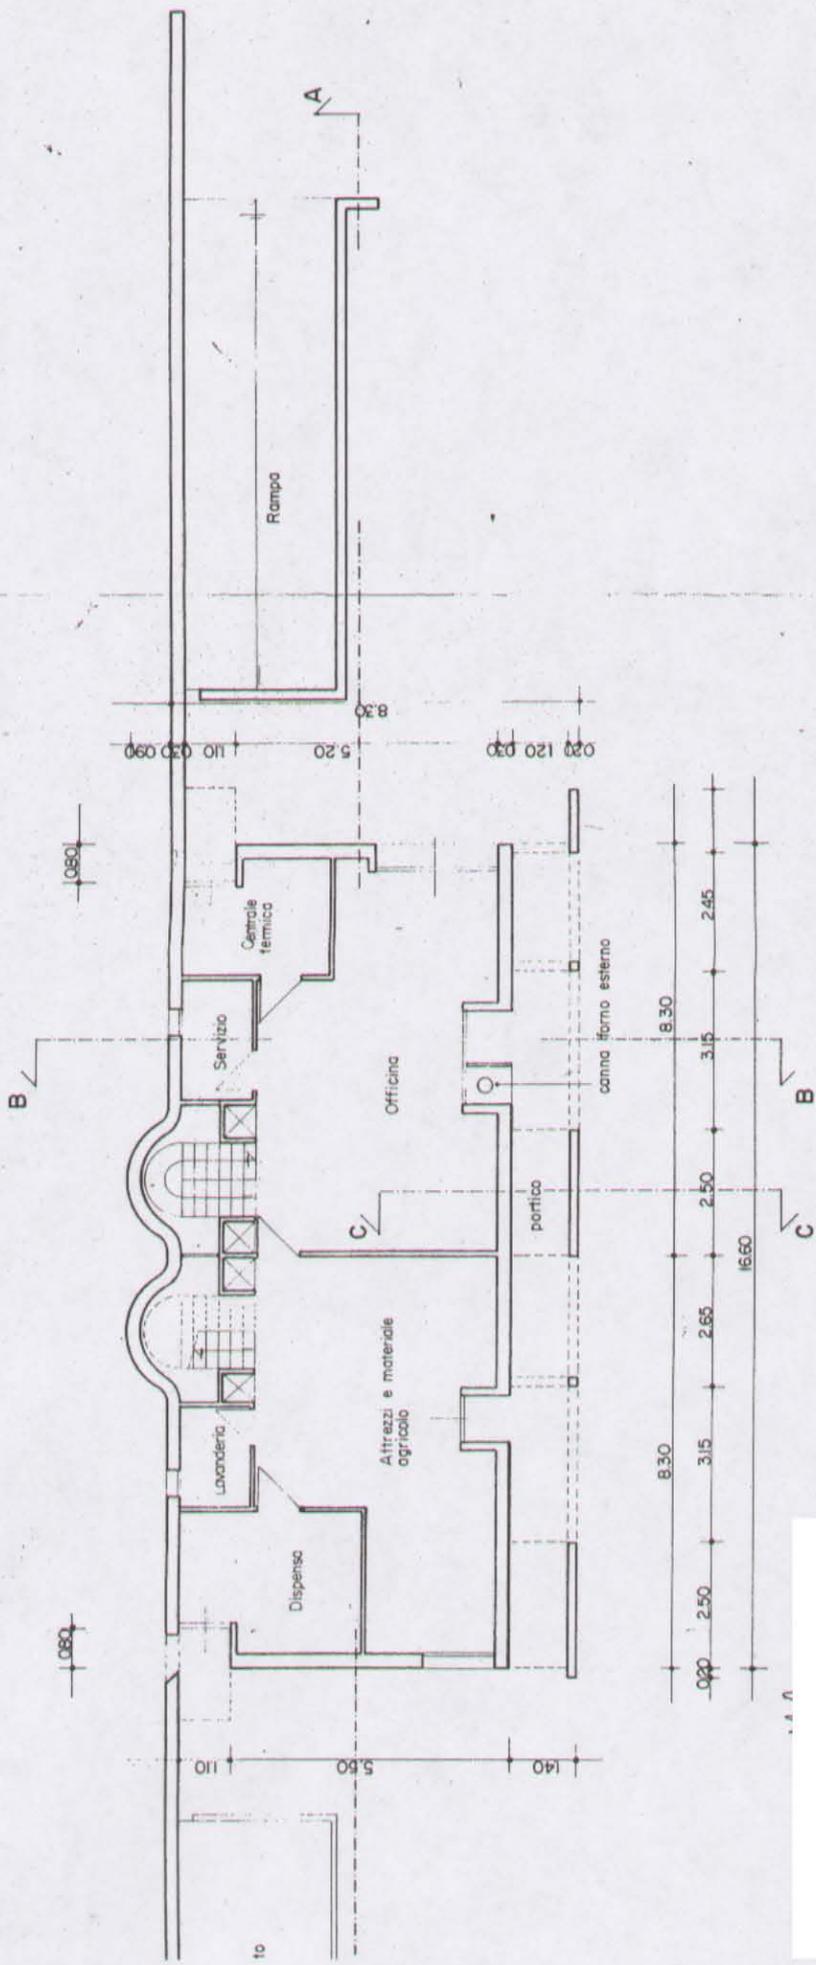


PIANTA PIANO TERRA

PIANTA COPERTURA

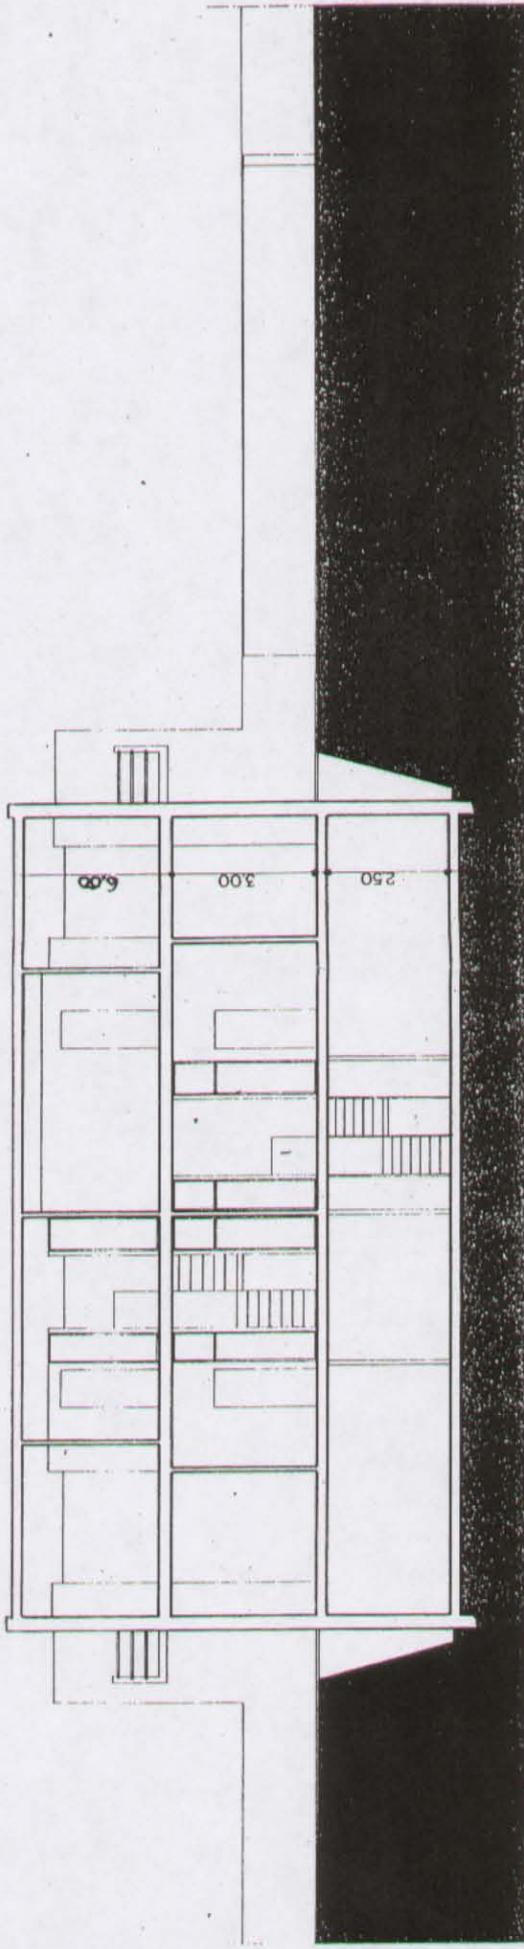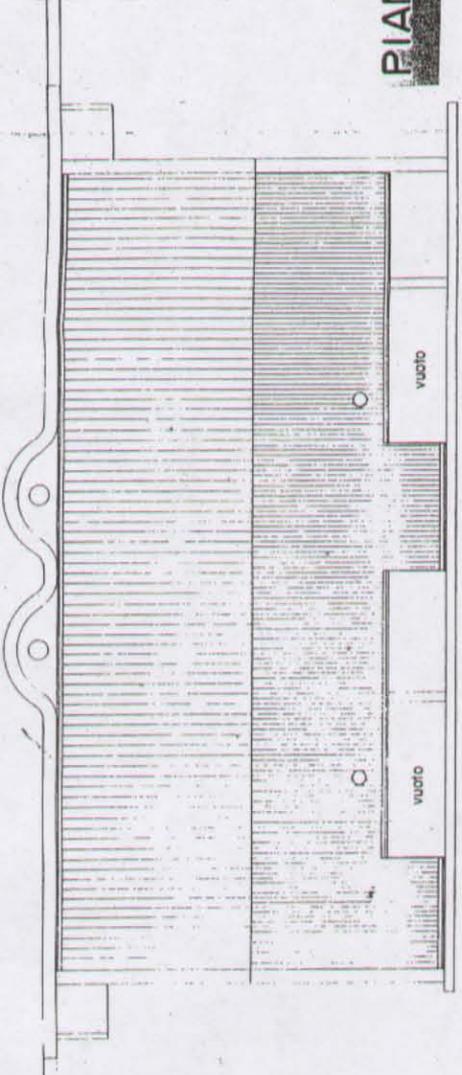



SEZIONE A-A

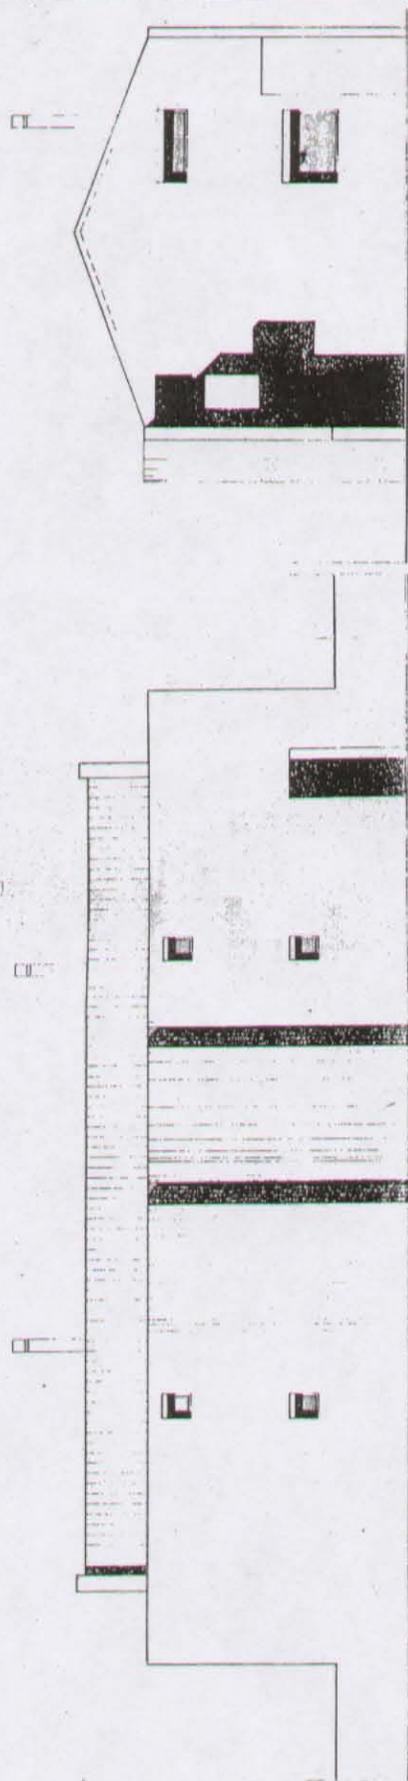

PROSPETTO LATO SINISTRO

PROSPETTO POSTERIORE

 

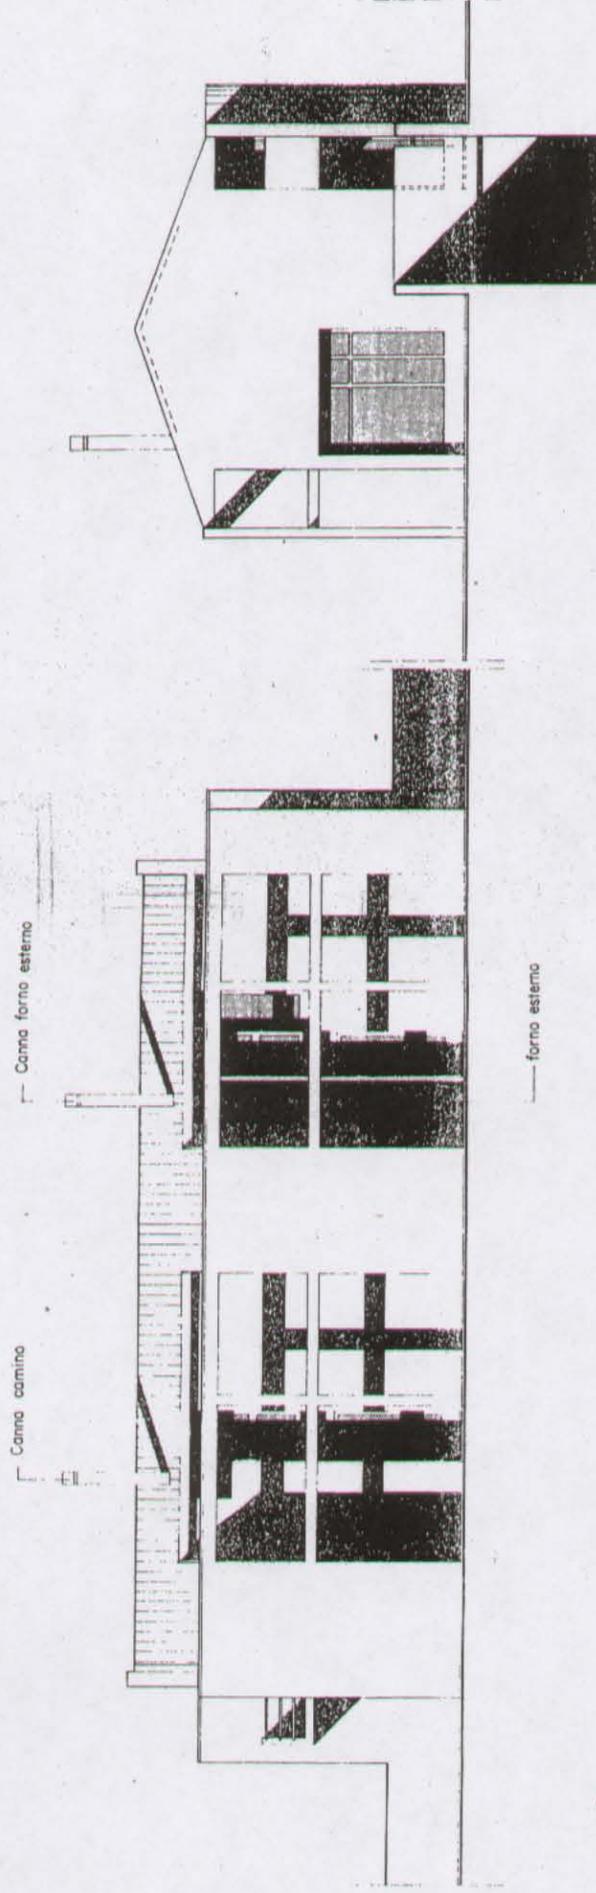

PROSPETTO ANTERIORE

PROSPETTO LATO DESTRO