


BOSTA 2

Esami di stato_architetto Junior giugno 07

Prova pratica

Il progetto si riferisce a una casa familiare a due piani. La copertura è a due falde leggermente inclinate; il sottotetto non è abitabile. La rappresentazione è senza scala metrica. Il candidato, interpretando e conservando l'articolazione interna degli alloggi, dovrà disegnare in scala 1:50 le piante, i prospetti e una sezione trasversale. Dovrà inoltre disegnare, secondo la soluzione strutturale prevista, una sezione architettonico-costruttiva (scala 1:20) a scelta.

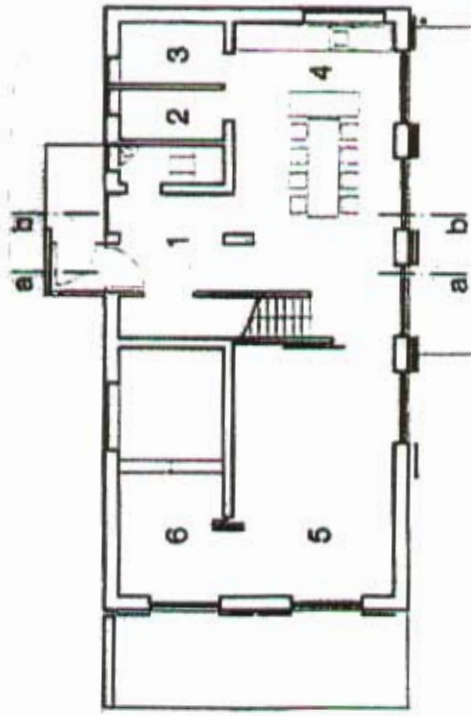

pianta pianterreno

1-atrio, 2-locale dispensa, 3-locale dispensa, 4-sala da pranzo/cucina, 5-soggiorno, 6-locale tecnico, 7-camera dei bambini, 8-camera matrimoniale



pianta piano superiore

Prova scritta

Il candidato, sulla base delle caratteristiche del progetto della prova pratica, è invitato ad effettuare una valutazione economico-quantitativa.

HA

Fede Taveru

2/6/08

Arena Quigno

✍