


PLANIMETRIA GENERALE EVENTO "MAKER FAIRE ROME 2015"

Padiglioni, Gazebo e Pedane = 12.374,00 mq
 Spazi Interni = 5.057,00 mq
 TOT = 17.431,00 mq

SPAZIO TOTALE CALPESTABILE TRA COPERTO E SCOPERTO: 71.469 mq
 81 MODULI per 20.250 persone

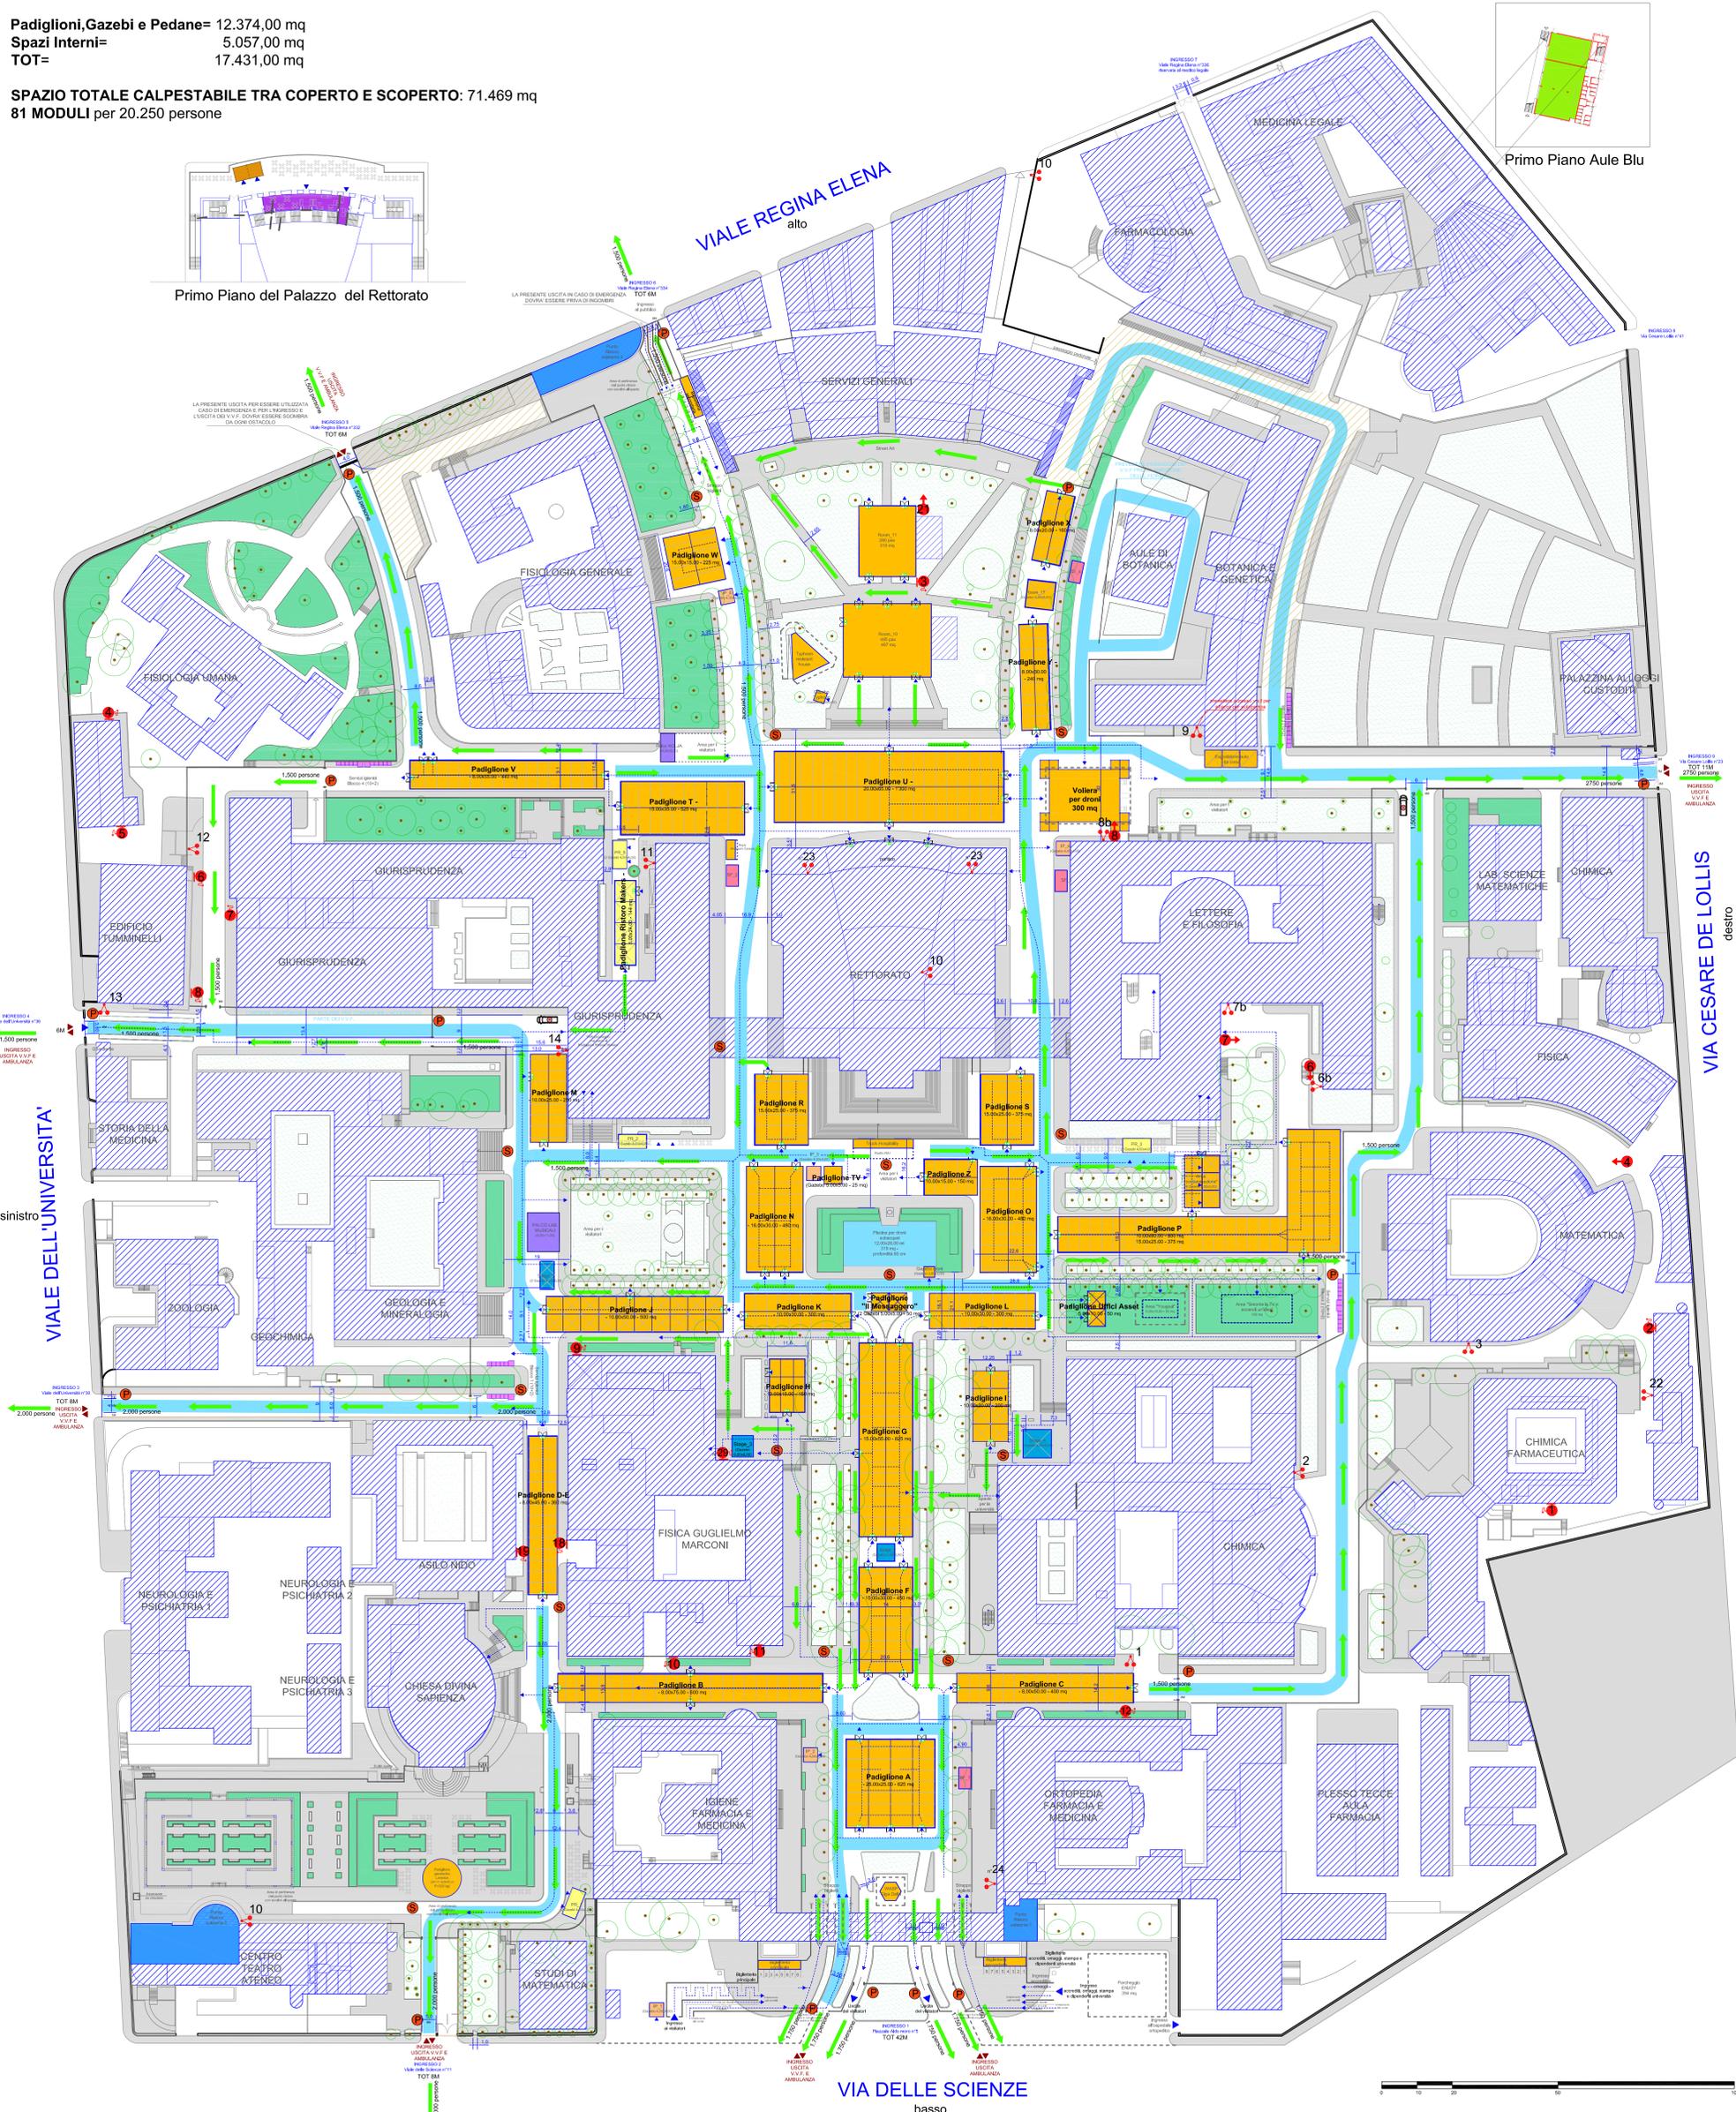

- LEGENDA**
- STRADE
 - STAND ESPOSITIVI
 - STAND ESPOSITIVI CON CHIUSURA PERIMETRALE SU 3 LATI
 - INFO POINT
 - SERVIZI IGIENICI
 - INGOMBRO EDIFICI
 - PUNTI STRATEGICI (NECESSARI MA NON SUFFICIENTI) CON OBBLIGO DI SEGNALAZIONE USCITA DI EMERGENZA
 - VARCHI PRESIDATI
 - IDRANTE SOPRASUOLO UNI70
 - IDRANTE A MURO CON TUBAZIONE FLESSIBILE E LANCIA UNI 45
 - ATTACCO PER AUTOPOMPA
 - AIUOLE SOPRAELEVATE CALPESTABILI
 - AIUOLE SOPRAELEVATE NON CALPESTABILI
 - PALCHI PER DIMOSTRAZIONI DI PRODOTTO
 - STREET FOOD
 - PUNTI RISTORO ESISTENTI
 - PUNTI RISTORO
 - STAGE
 - PISCINA
 - QUOTA RILEVATA
 - PERCORSO FIERA
 - PERCORSO DI ESODO

- PRESCRIZIONI:**
- 1- TUTTE LE USCITE DEVONO ESSERE PRESIATE CON PERSONALE INFORMATO E FORMATO COMUNICANTE VIA RADIO
 - 2- TUTTE LE USCITE DEVONO ESSERE LIBERE DA GOMMBRI, ARREDI O QUALUNQUE FORMA DI OSTACOLO
 - 3- SU TUTTE LE STRADE E SPAZI ESTERNI VI DEVE ESSERE OPORTUNA SEGNALETICA CHE INDICHI L'USCITA DI EMERGENZA PIU' VICINA OLTRE ALLE USCITE NORMALI
 - 4- LUNGO LE VIE DI ESODO (TUTTE) UN CARTELO OGNI 20 m CHE INDICHI CONSECUTIVAMENTE IL PERCORSO DI USCITA
 - 5- TUTTA LA SEGNALETICA DEVE ESSERE BEN VISIBILE A DISTANZA
 - 6- SU TUTTE LE USCITE DALLA CITTA' UNIVERSITARIA DEVE ESSERE APPOSTO CARTELO CON LA DICITURA "USCITA" COMPATIBILE CON L'ALTEZZA QULE PER L'ACCESSO AI MEZZI V.V.F. (14 m)
 - 7- DEVONO ESSERE INSTALLATI CARTELLONI DI ADEGUATA DIMENSIONE ALL'INTERNO DELLA CITTA' UNIVERSITARIA CON LA SCRITTA "VOI SIETE QUI" E INDICAZIONE DELLE VIE DI ESODO
 - 8- TUTTI I PADIGLIONI DEVONO ESSERE FACILMENTE INDIVIDUABILI CON UNA LETTERA ALFABETICA VISIBILE A DISTANZA SU TUTTI I LATI
 - 9- CI DEVE ESSERE L'IMPIANTO DI DIFFUSIONE SONORA UDBILE IN TUTTA L'AREA PER EVENTUALI COMUNICAZIONI DI EMERGENZA FUNZIONANTE ANCHE IN CASO DI BLACK OUT, PIU' TENERE 2 MEGAFONI A BATTERIA
 - 10- SU TUTTA L'AREA DEVE ESSERE SEMPRE SEGNALATO IL GRUPPO SERVIZI IGIENICI PIU' VICINO
 - 11- PREVEDERE NEL PERIODO NOTTURNO SISTEMA DI GESTIONE APERTURA VARCHI A SERVIZIO V.V.F. OSSIA PERSONALE INCARICATO CON CHIAVI
 - 12- PREVEDERE NEL PERIODO NOTTURNO NELL'AMBITO DELLA SORVEGLIANZA PRESENZA DI ADDETTI ANTINCENDIO CON PATENTINO PER RISCHIO ELEVATO
 - 13- IN OGNI TENDA DEVE ESSERE INSTALLATO UN ESTINTORE OGNI 150 mq O FRAZIONE. IN OGNI CASO UN ESTINTORE PER OGNI VARCO DI CIASCUNA TENDA
 - 14- TUTTI GLI IDRANTI 45 INDICATI NELLA SOPRASTANTE PLANIMETRIA DEVONO ESSERE DOTATI DI MANICHETTA E LANCIA REGOLARMENTE MANUTENUTI
 - 15- NEL CASO IN CUI INSTALLAZIONI O SCENOGRAFIE COPRISSEVO LA VISTA DEGLI IDRANTI IL CARTELO SEGNALETICO DEGLI STESSI DEVE ESSERE OPORTUNAMENTE RIPETUTO ED INOLTRE DEVE ESSERE SEMPRE POSSIBILE ACCEDERE AGLI IDRANTI
 - 16- FORNIRE AI VISITATORI UNA PLANIMETRIA DELL'AREA DI INTERVENTO CON INDICAZIONE DELLE VIE DI ESODO
 - 17- NEL CASO VENGONO INSTALLATI GRUPPI ELETTRONICI, QUESTI DEVONO ESSERE RECINTATI, DOTATI DI ESTINTORE E NON DEVE ESSERE POSSIBILE IL CONTATTO, NEANCHE ACCIDENTALE CON I VISITATORI. EVENTUALI RIFORNIMENTI DI GASOLIO DEVONO AVVENIRE IN ASSENZA DI VISITATORI E NON POSSONO ESSERE UTILIZZATE LE TANGHIE
 - 18- E' CONSIGLIABILE FORNIRE L'IDRANTE SOPRASUOLO 2 E 8 E L'IDRANTE A MURO N°12 DEL RELATIVO CORREDO NONCHE' RADDOPPIARE LE MANICHETTE PER L'IDRANTE A MURO N°9 E 11.

TABELLA ACCESSO AI PADIGLIONI PER I MEZZI DI SOCCORSO DEI V.V.F.

X Ingresso con percorso più breve per raggiungere il padiglione ● Altro possibile ingresso per raggiungere il padiglione

	A	B	C	D	E	F	G	H	I	J	K	L	M	N	O	P	Q	R	S	T	U	V	W	X	Y	Z	TV	Messaggero	Vollera
Piazzale Aldo Moro	X	X	X	X	X	X	X	X	X	X	X	X	X	X	X	X	X	X	X	X	X	X	X	X	X	X	X	X	X
Viale delle Scienze n°11	X	X	X	X	X	X	X	X	X	X	X	X	X	X	X	X	X	X	X	X	X	X	X	X	X	X	X	X	X
Viale dell'Università n°30	X	X	X	X	X	X	X	X	X	X	X	X	X	X	X	X	X	X	X	X	X	X	X	X	X	X	X	X	X
Viale dell'Università n°36	X	X	X	X	X	X	X	X	X	X	X	X	X	X	X	X	X	X	X	X	X	X	X	X	X	X	X	X	X
Viale Regina Elena n°332	X	X	X	X	X	X	X	X	X	X	X	X	X	X	X	X	X	X	X	X	X	X	X	X	X	X	X	X	X
Via Cesare de Lollis n°23	X	X	X	X	X	X	X	X	X	X	X	X	X	X	X	X	X	X	X	X	X	X	X	X	X	X	X	X	X

MANIFESTAZIONE TEMPORANEA DENOMINATA "MAKER FAIRE ROME 2015".

C/O LA CITTA' UNIVERSITARIA DE "LA SAPIENZA" IN PIAZZALE ALDO MORO N°5 IN PROGRAMMA DAL 16 AL 18 OTTOBRE 2015

AGGIORNAMENTO	23/09/2015	TAVOLA	COPERTURE
ORGANIZZATORE	ASSET CAMERA nella persona di Dott. Massimiliano Colella		RESPONSABILE DELLA SICUREZZA E CONSULENTE DI PREVENZIONE INCENDI Ing. Arturo Messina
DIRETTORE DELL'ESECUZIONE	Ing. Francesco Rubico		