


POLICLINICO

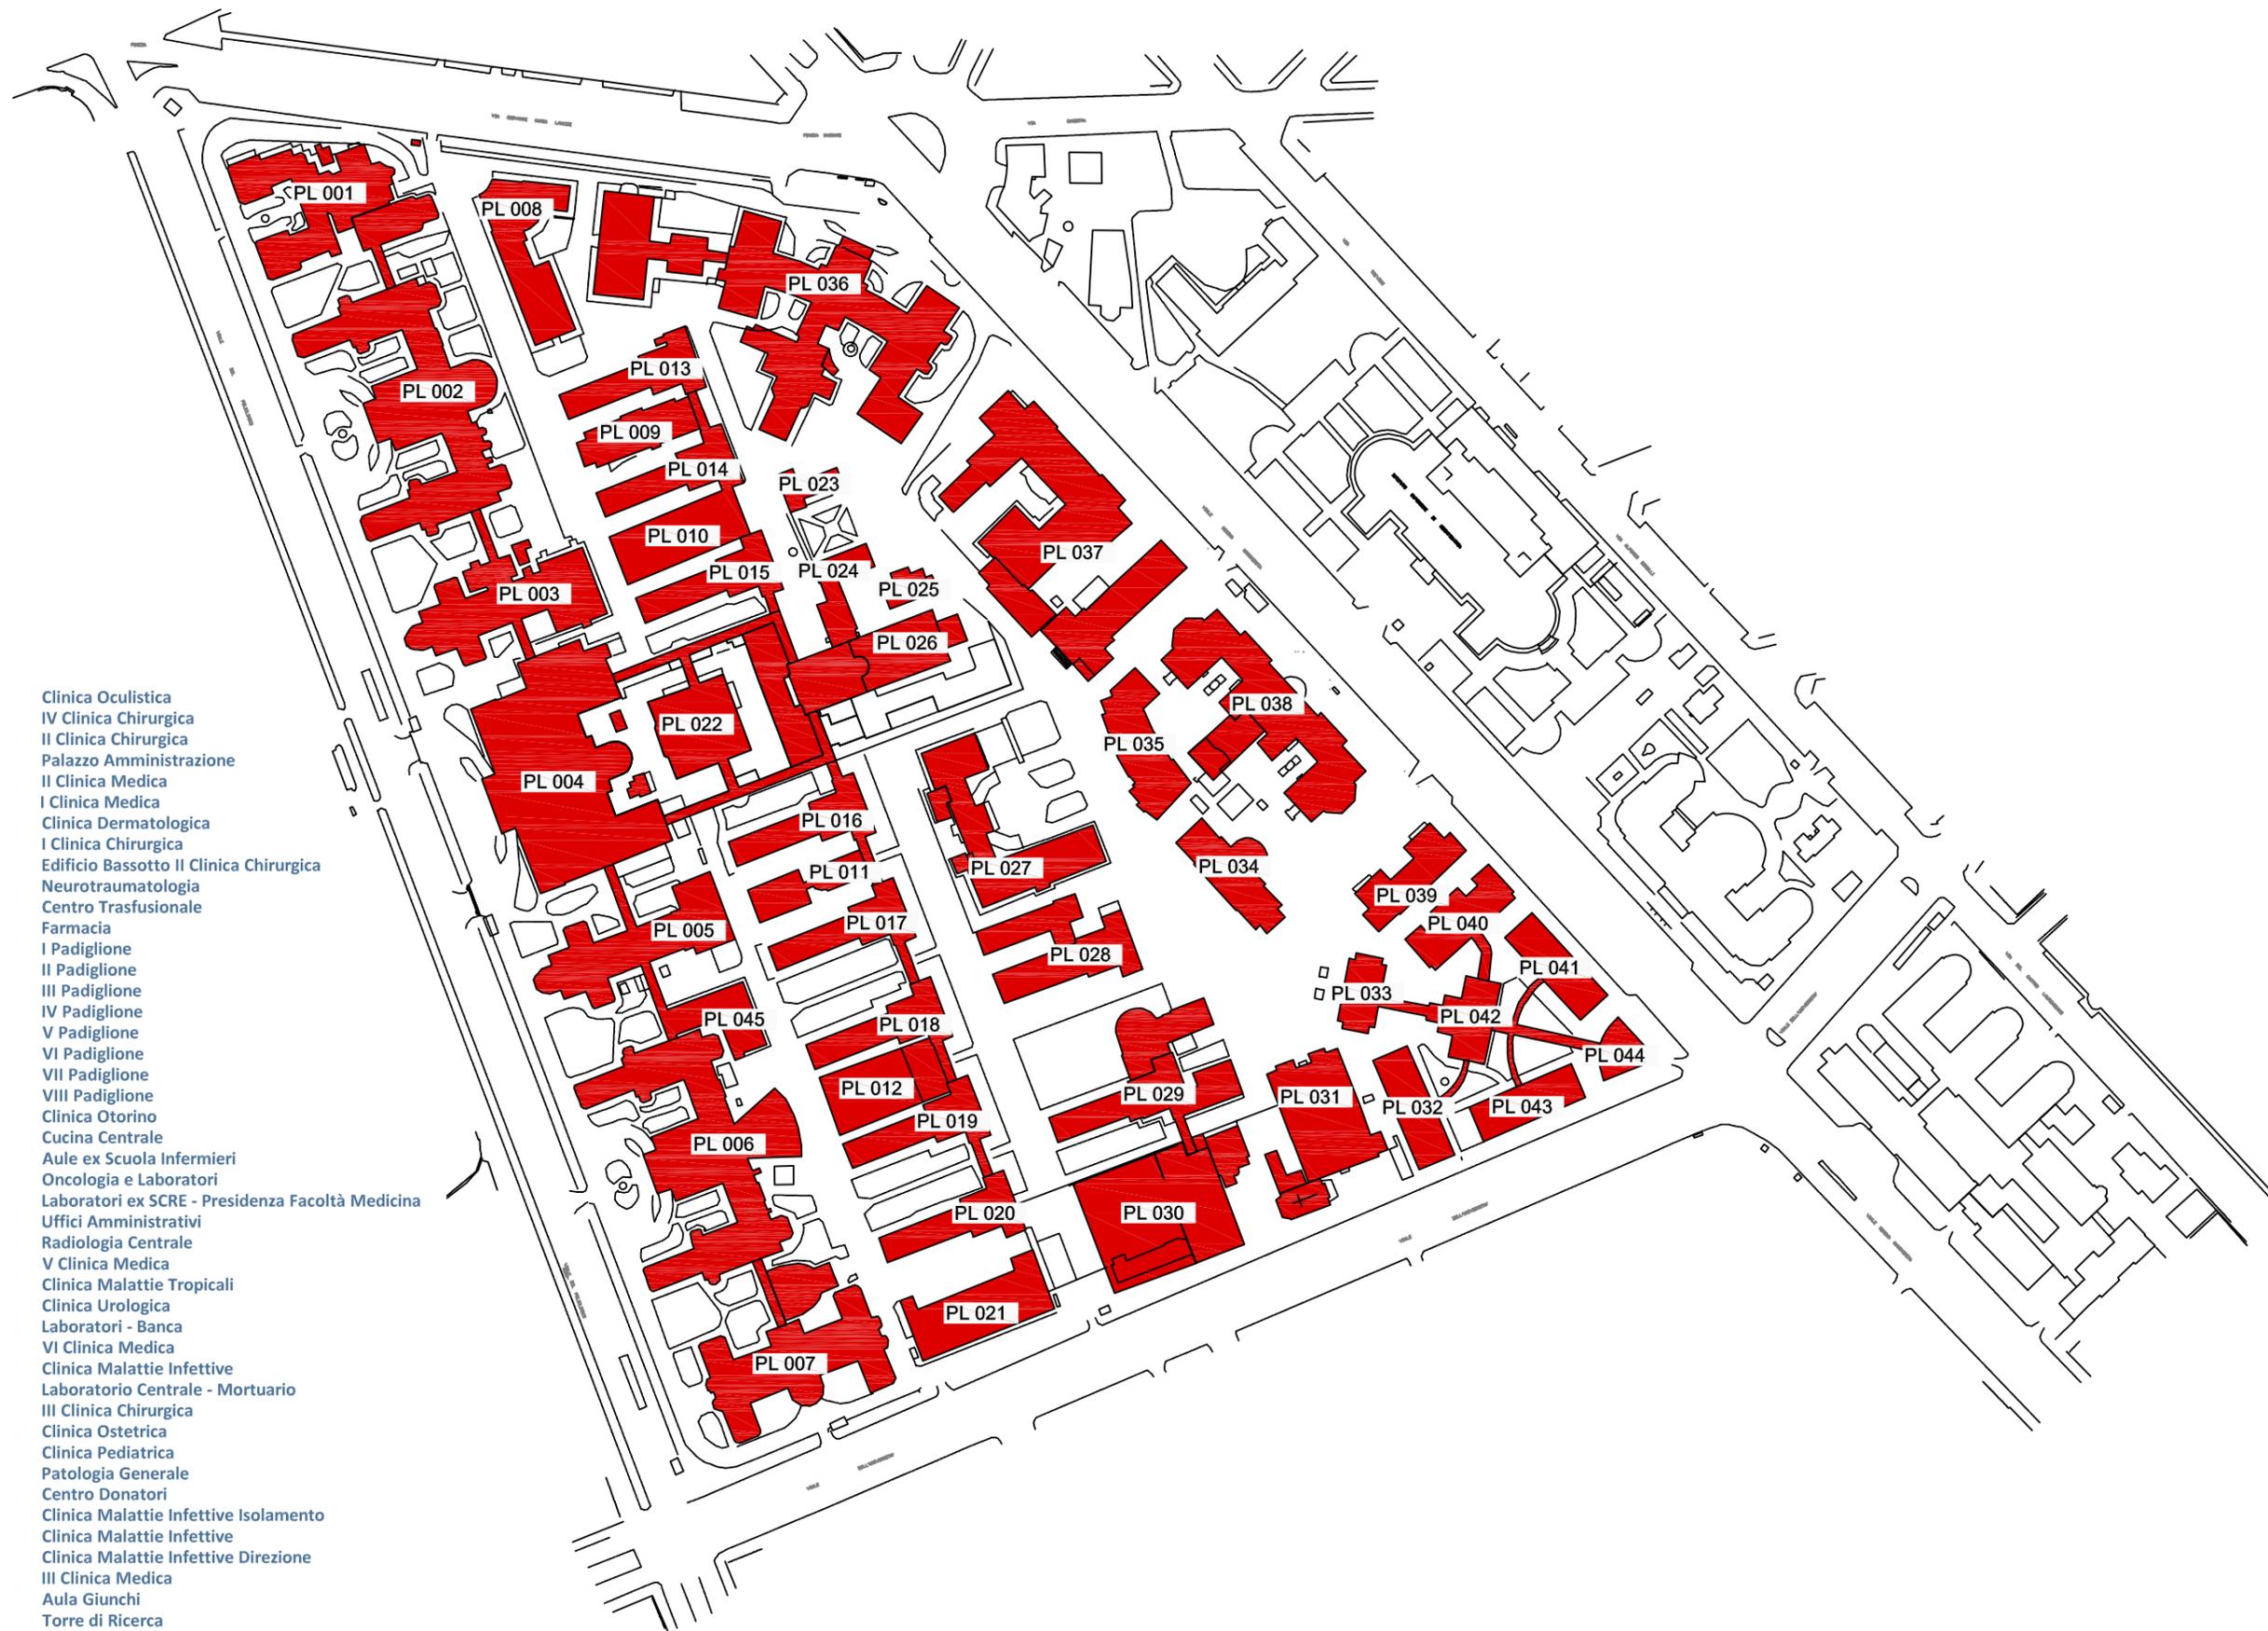

- PL001 Clinica Oculistica
- PL002 IV Clinica Chirurgica
- PL003 II Clinica Chirurgica
- PL004 Palazzo Amministrazione
- PL005 II Clinica Medica
- PL006 I Clinica Medica
- PL007 Clinica Dermatologica
- PL008 I Clinica Chirurgica
- PL009 Edificio Bassotto II Clinica Chirurgica
- PL010 Neurotraumatologia
- PL011 Centro Trasfusionale
- PL012 Farmacia
- PL013 I Padiglione
- PL014 II Padiglione
- PL015 III Padiglione
- PL016 IV Padiglione
- PL017 V Padiglione
- PL018 VI Padiglione
- PL019 VII Padiglione
- PL020 VIII Padiglione
- PL021 Clinica Otorino
- PL022 Cucina Centrale
- PL023 Aule ex Scuola Infermieri
- PL024 Oncologia e Laboratori
- PL025 Laboratori ex SCRE - Presidenza Facoltà Medicina
- PL026 Uffici Amministrativi
- PL027 Radiologia Centrale
- PL028 V Clinica Medica
- PL029 Clinica Malattie Tropicali
- PL030 Clinica Urologica
- PL031 Laboratori - Banca
- PL032 VI Clinica Medica
- PL033 Clinica Malattie Infettive
- PL034 Laboratorio Centrale - Mortuario
- PL035 III Clinica Chirurgica
- PL036 Clinica Ostetrica
- PL037 Clinica Pediatrica
- PL038 Patologia Generale
- PL039 Centro Donatori
- PL040 Clinica Malattie Infettive Isolamento
- PL041 Clinica Malattie Infettive
- PL042 Clinica Malattie Infettive Direzione
- PL043 III Clinica Medica
- PL044 Aula Giunchi
- PL045 Torre di Ricerca



COLLABORATORI:
geom. Marco Bartomioli

Direttore Area Gestione Edilizia:
Arch. Paola di Bisceglie