


Prova n. 1

1 - Il candidato ^{Joseani} in pianta, 2 prospetti e 1 sezione nel rapp. 1:50 il progetto qui rappresentato ipotizzando una costruzione in muratura portante e solai in laterocemento. Dovrà inoltre rappresentare un particolare costruttivo alla scala 1/20.

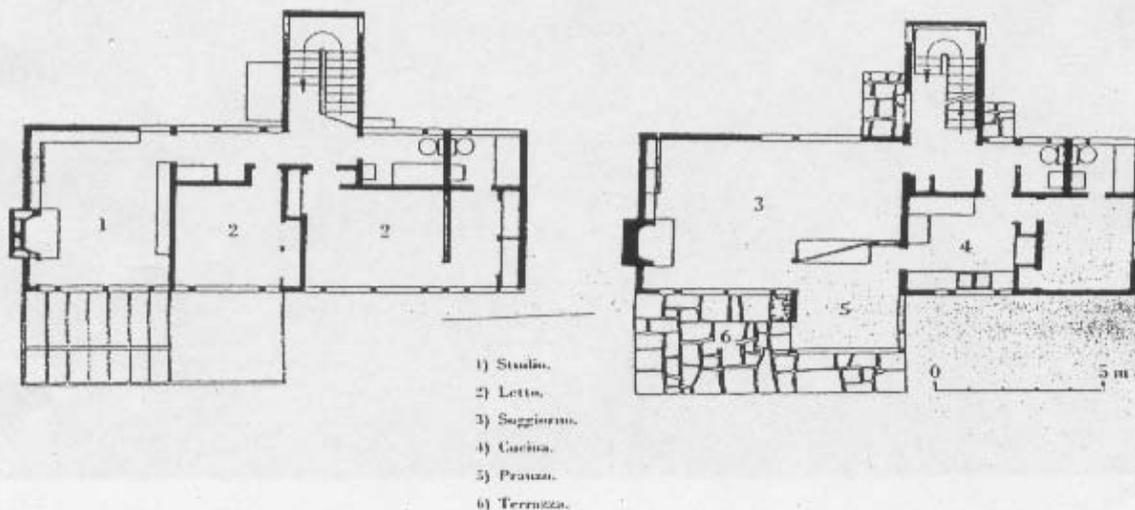

Prova n° 2

2 - Il candidato, sulla base delle caratteristiche del progetto, è invitato ad effettuare una valutazione economico quantitativa.