


ESAMI DI STATO
ARCHITETTO JUNIOR N.O.

TRACCIA ESTRATTA

Sviluppare graficamente l'edificio allegato nelle schede riguardante un edificio residenziale con:


a) sezione e prospetto in scala 1:50 e particolare architettonico a libera scelta nella scala ritenuta più opportuna

b) valutazione metrico-estimativa del progetto analizzato seguendo il criterio del raggruppamento per categorie

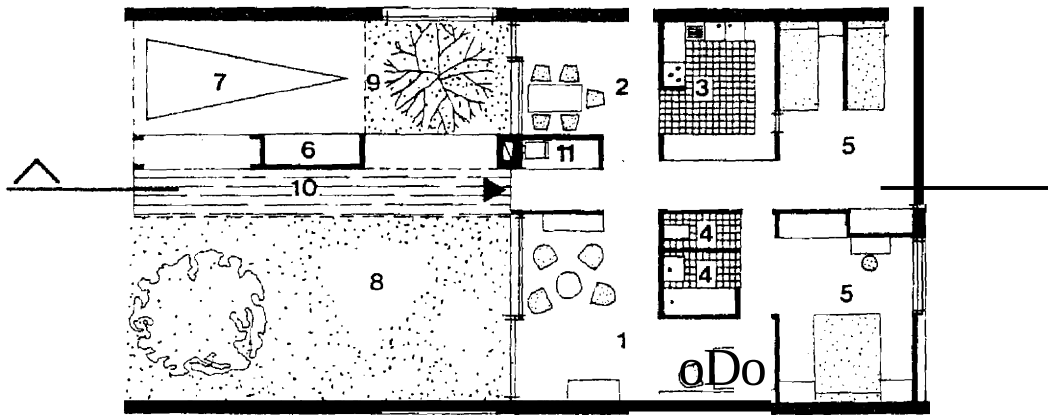

RAPP. 1:200

b

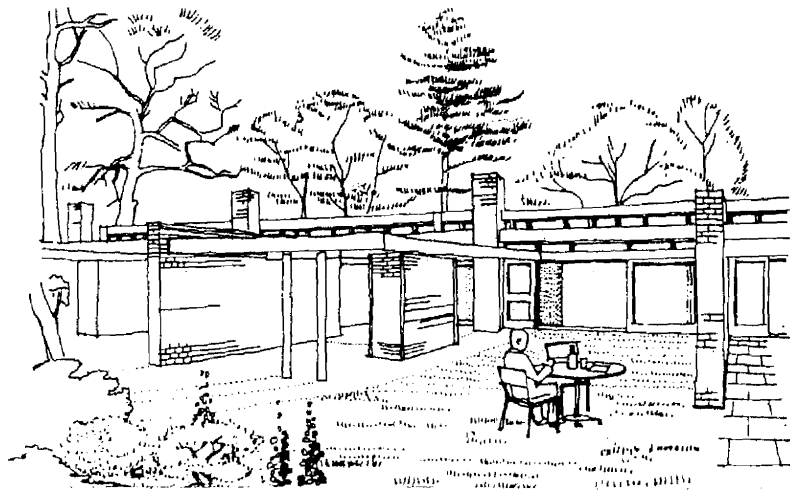

d