

I commissione

2 - PROVA GRAFICA E PROVA SCRITTA ARCHITETTO JUNIOR




PROVA GRAFICA




Sviluppare in scala 1: 100 i quattro prospetti dell'unità unifamiliare data nell'allegato rappresentata con piante dei vari livelli e sezioni .

PROVA SCRITTA

Valutazione economico-quantitativa della prova grafica:
non è richiesta la computazione dettagliata delle quantità di cui va specificata l'unità di misura , ma la loro valutazione economica in percentuale rispetto al totale delle opere.

PIANO INTEGRATO
1:100

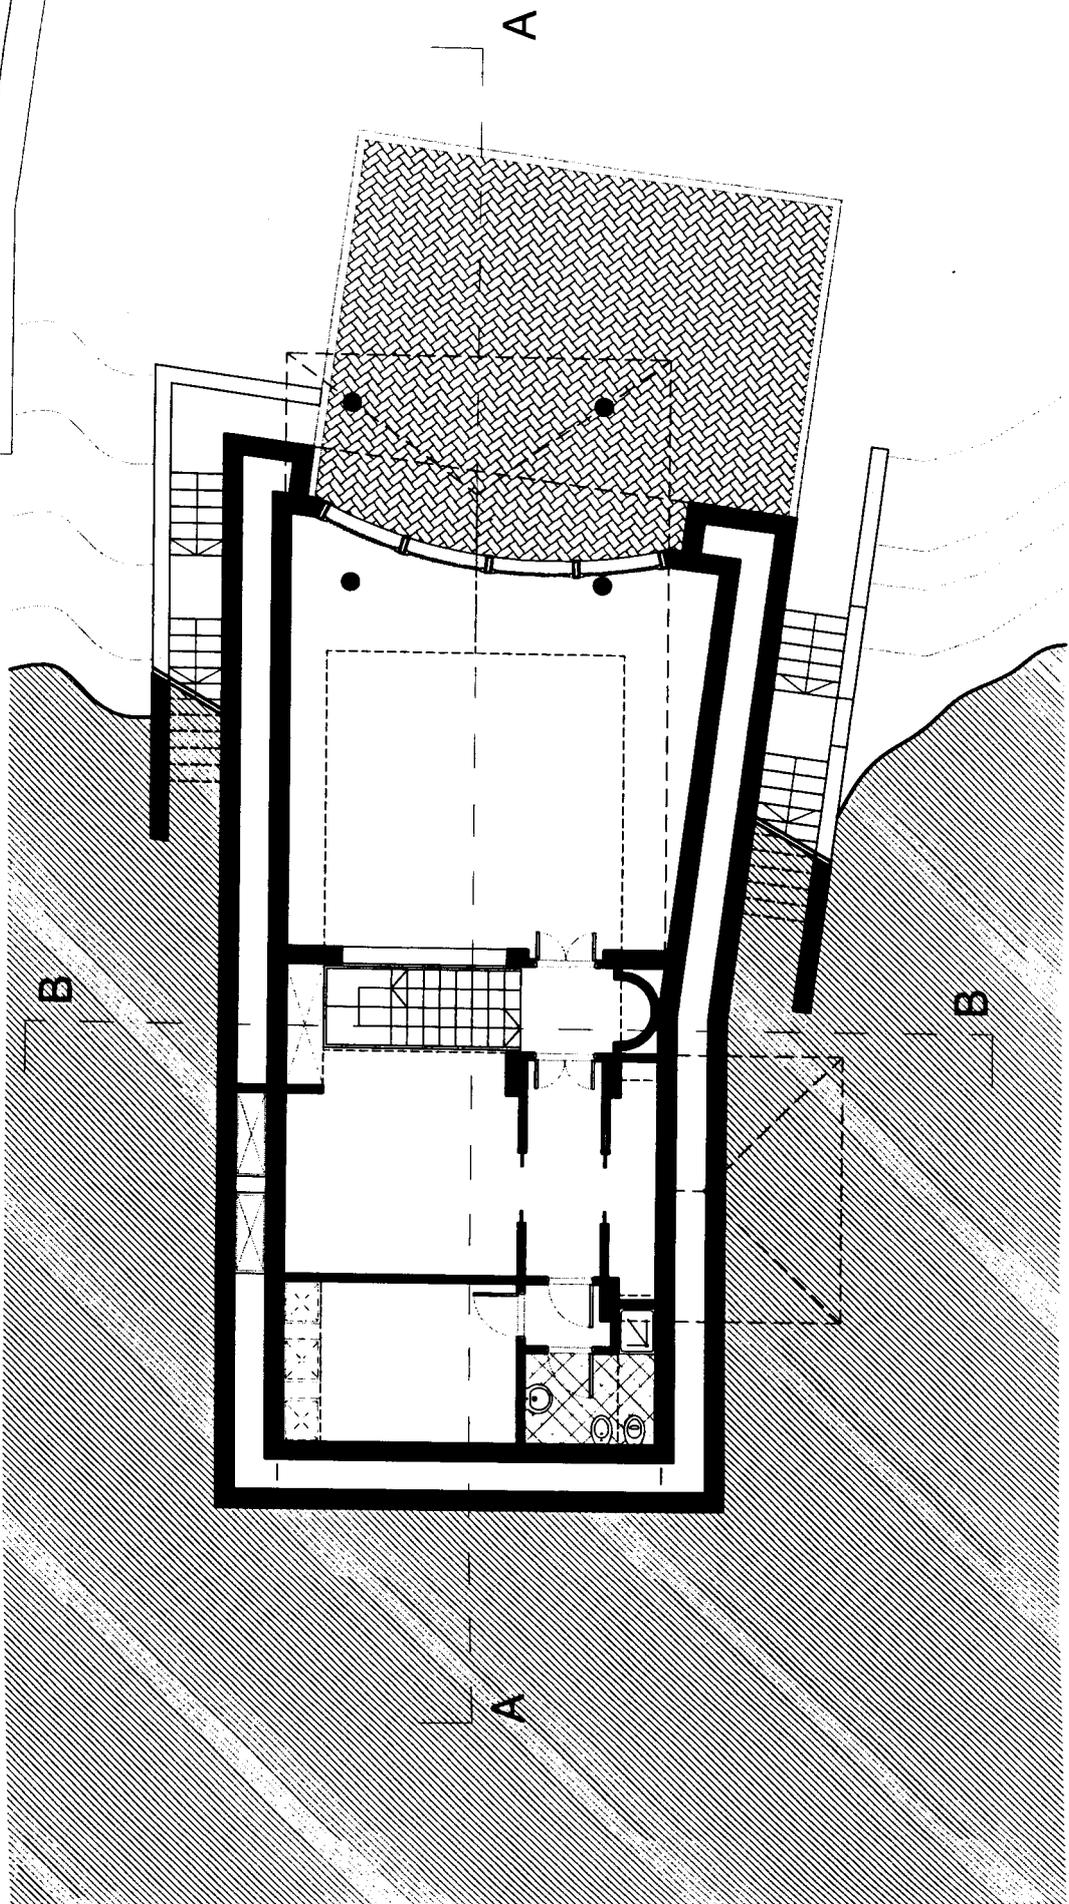
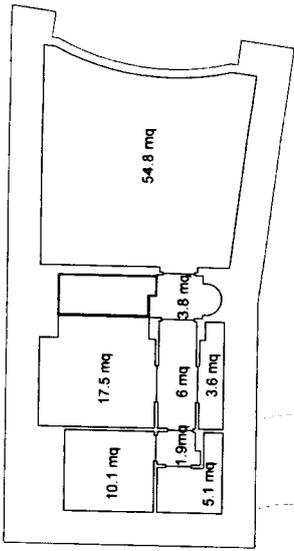
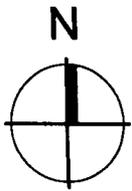


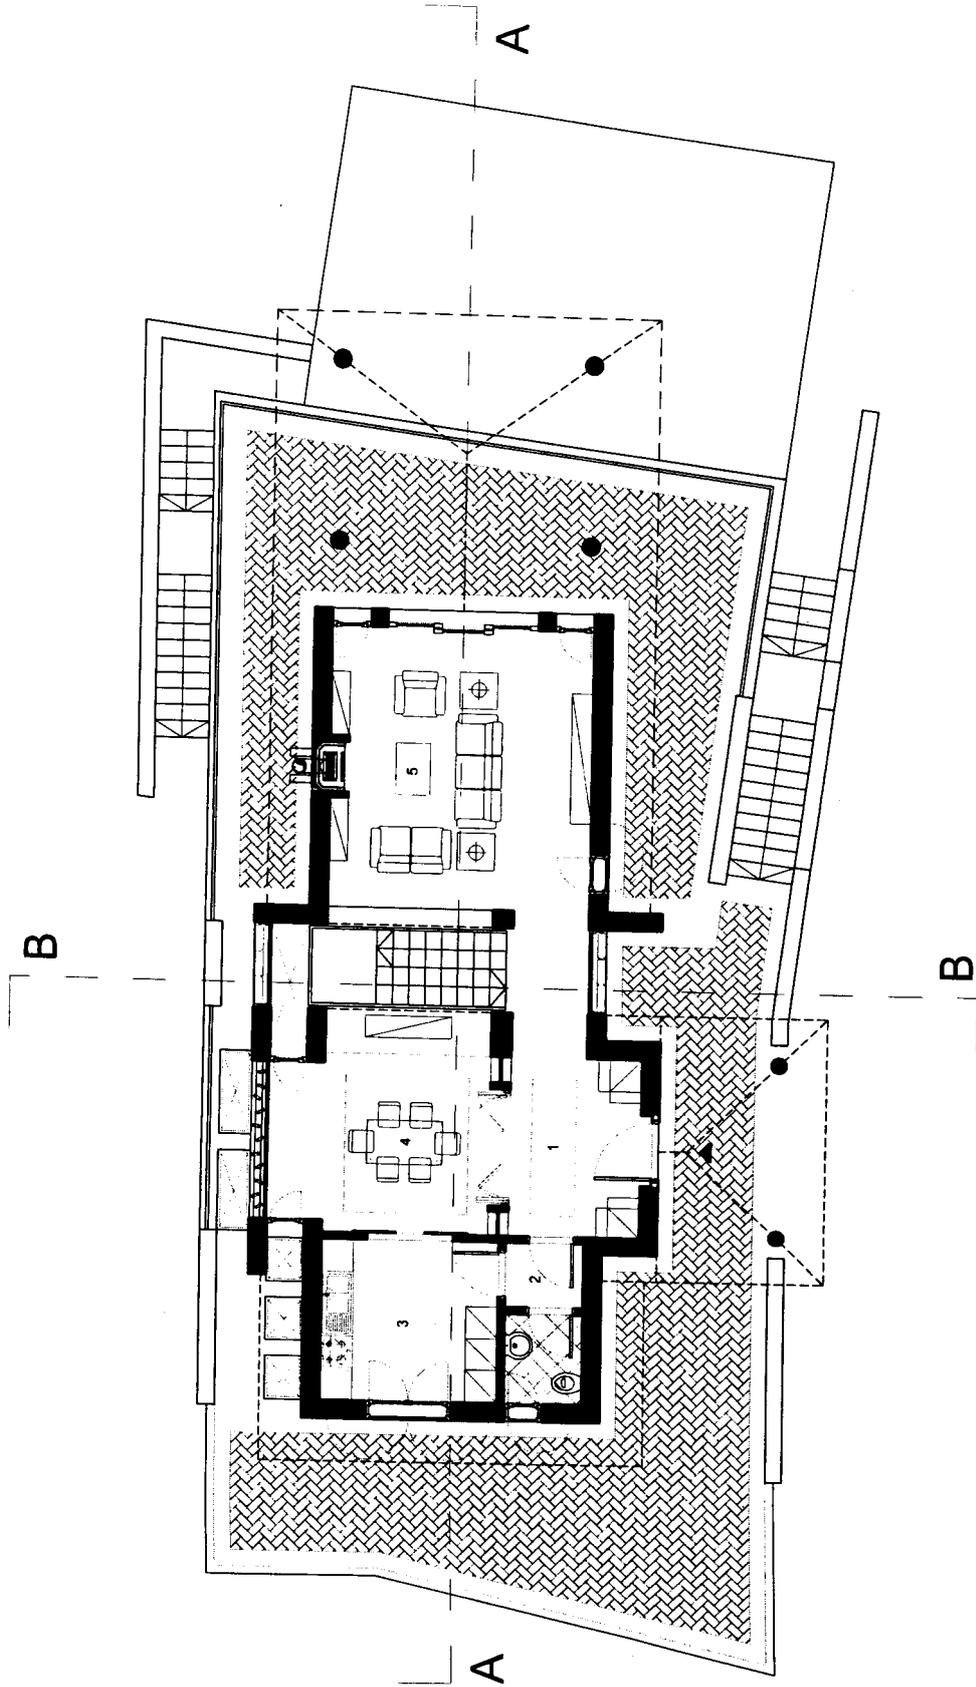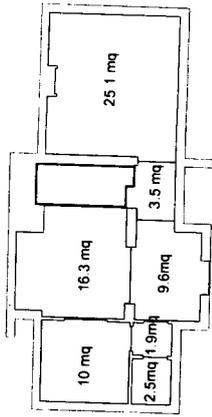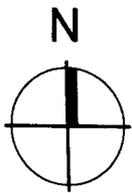

LEGENDA. 1 - ingresso, 2 - disimpegno, 3 - cucina, 4 - sala da pranzo, 5 - soggiorno

1° LIVELLO FUORI TERRA



1:100

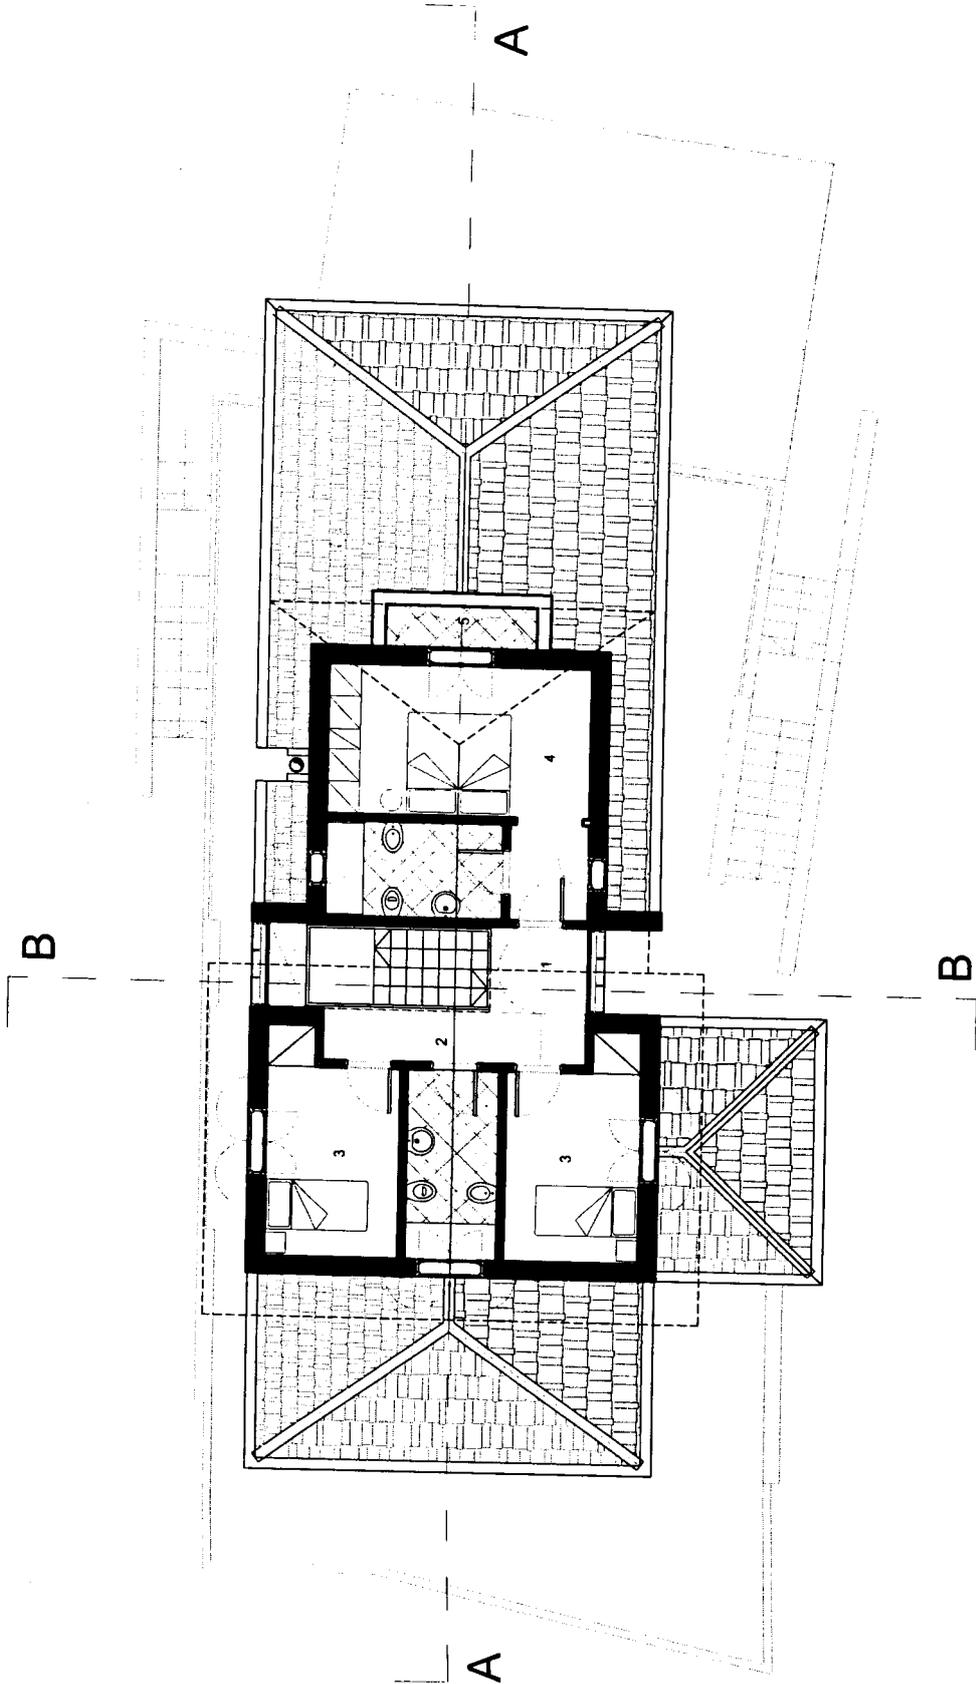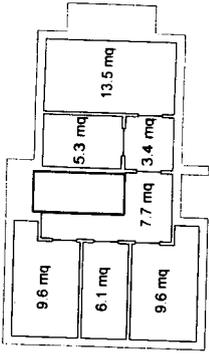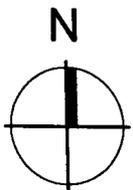


LEGENDA: 1 - arrivo al piano, 2 - ballatoio, 3 - camera da letto singola, 4 - camera da letto matrimoniale, 5 - balcone

20 LUFFWO FUORI CERNA


1:100

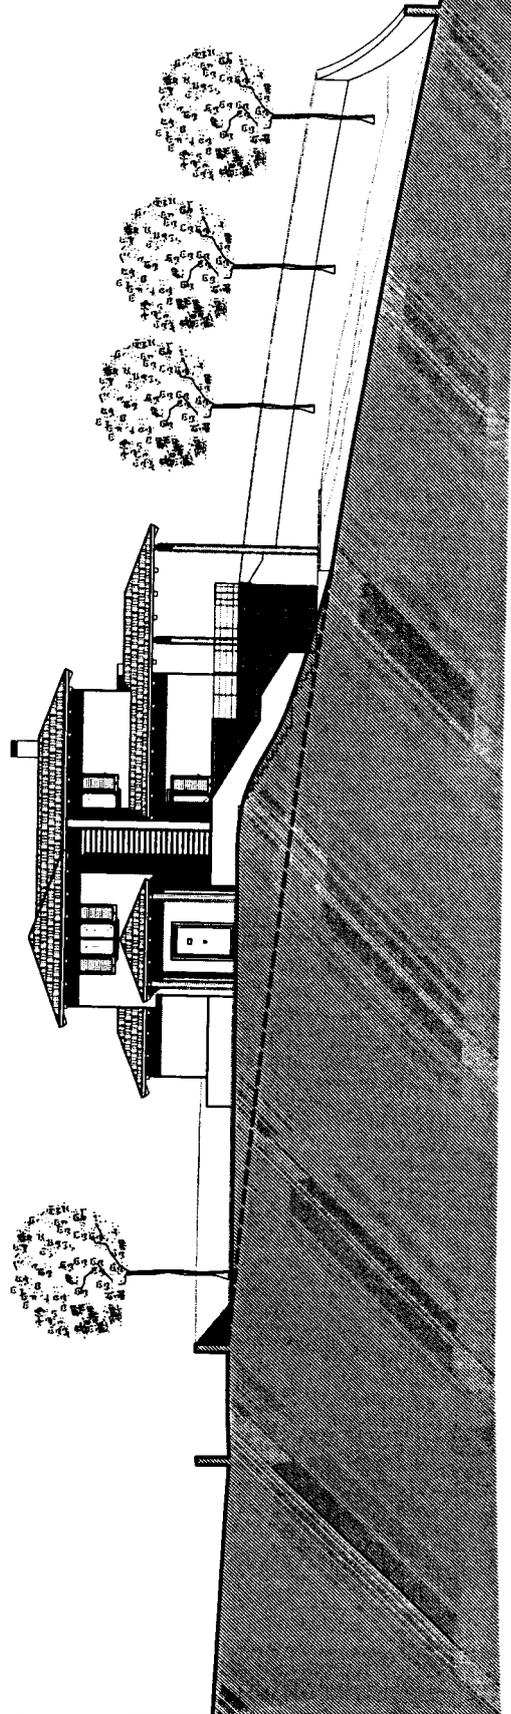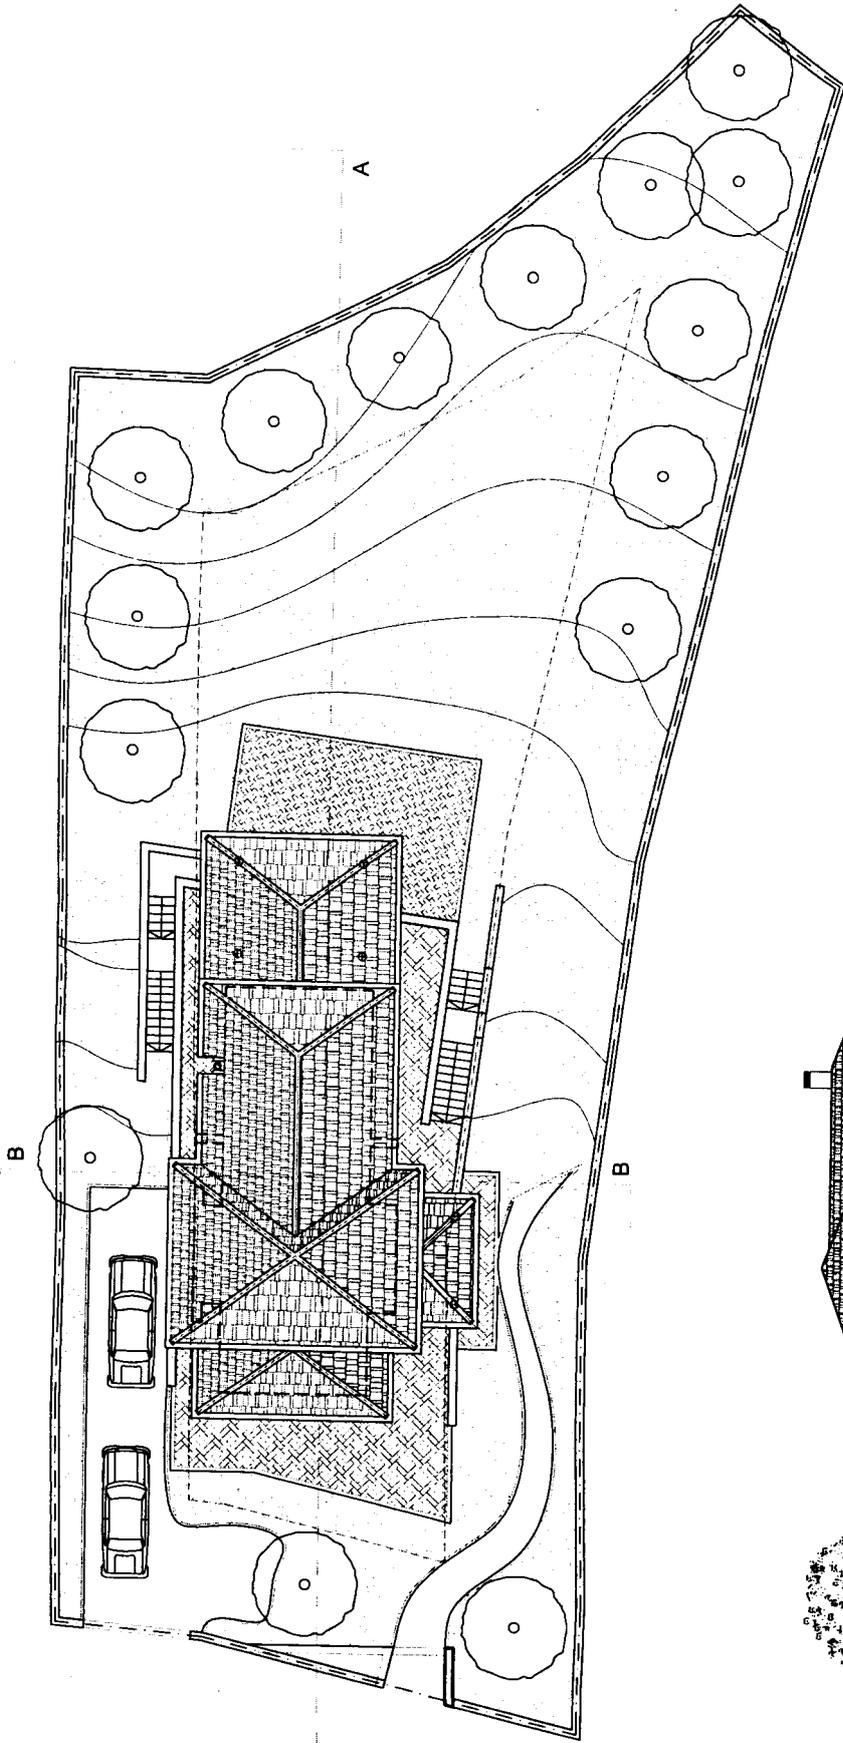

NON IN SCALA

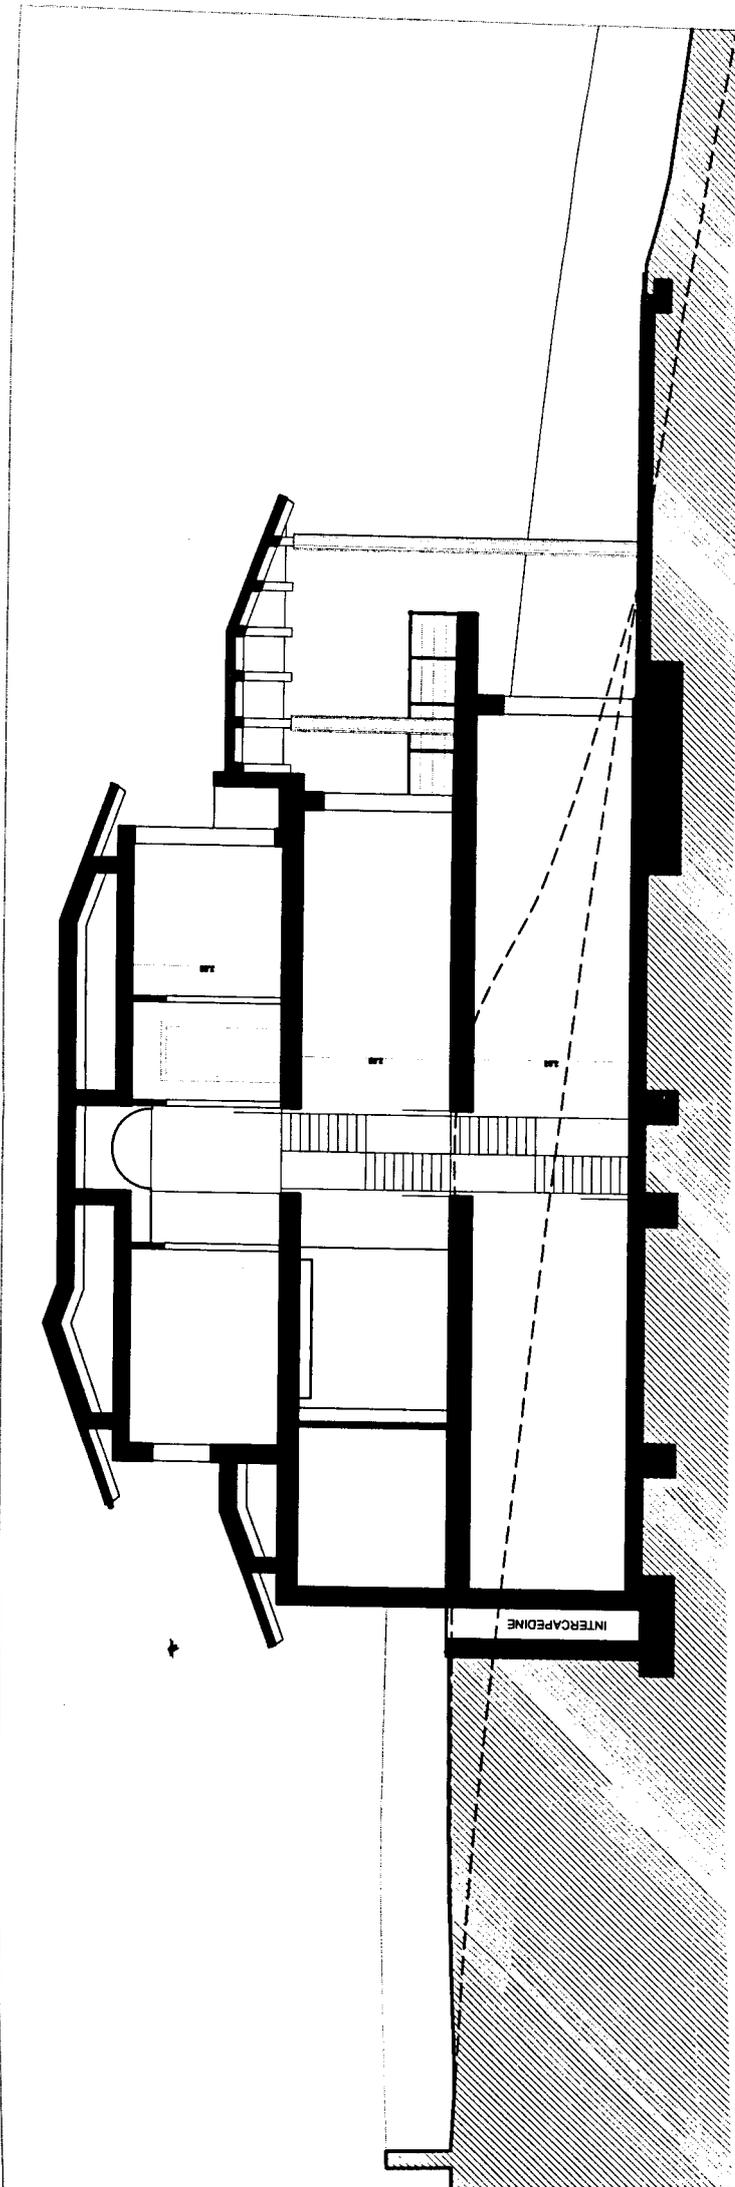

SEZIONE SCHEMATICA A-A

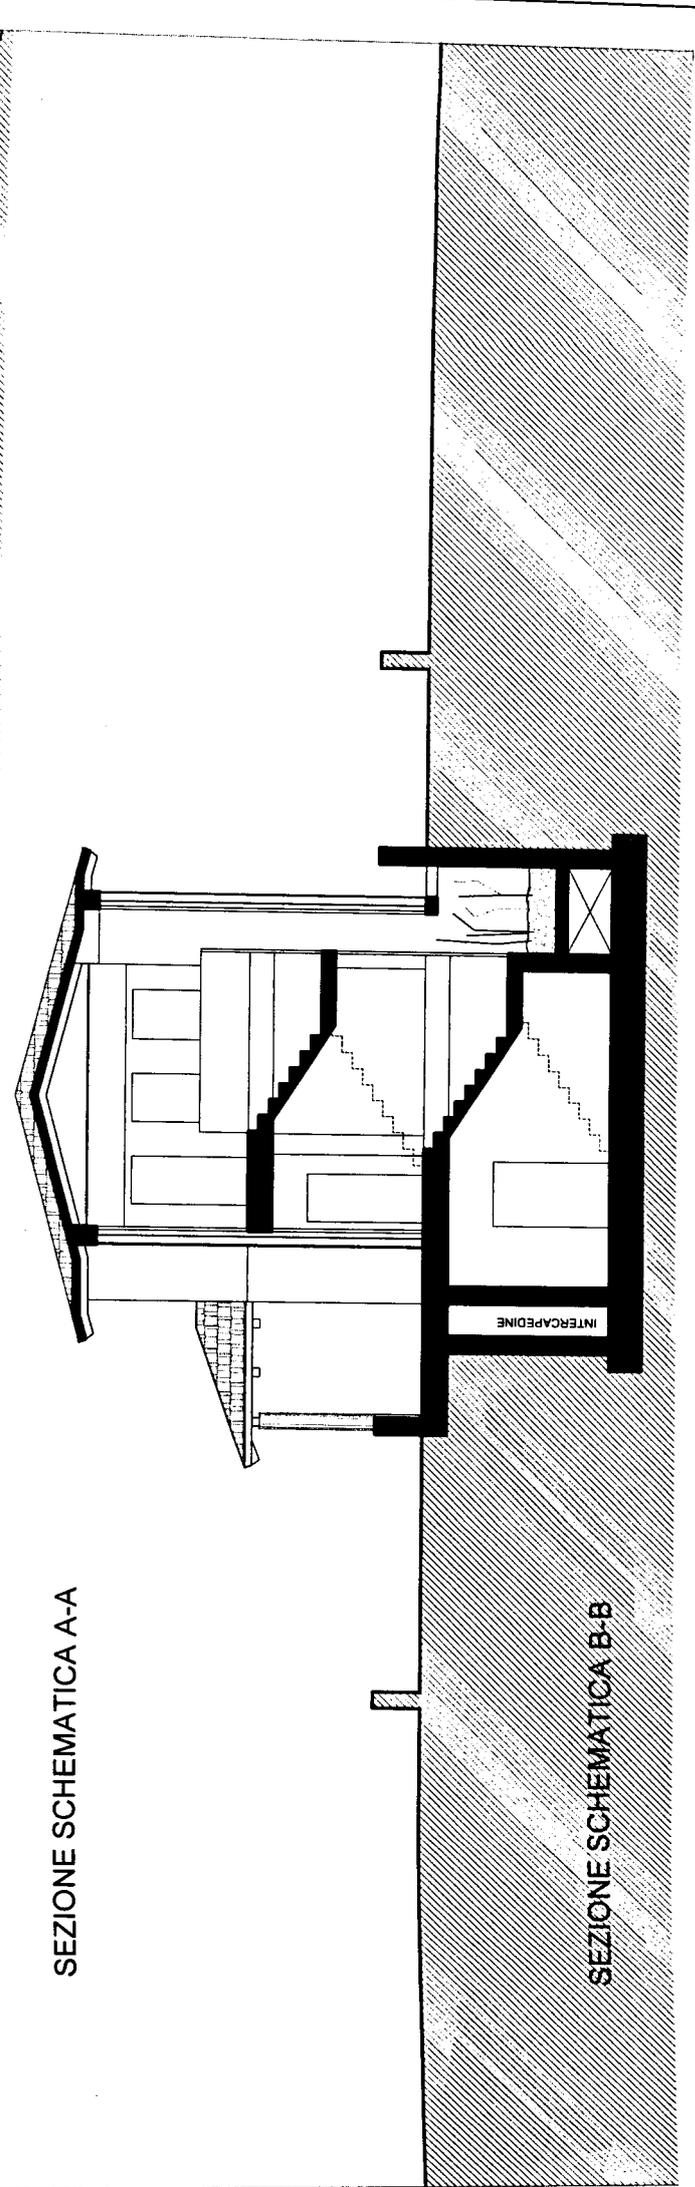

SEZIONE SCHEMATICA B-B


ESAME STATO ARCA JUNIOR DIC 2007
TEMA B)

II commissione


1- Le tre piante si riferiscono ai tre livelli di un edificio residenziale.

Sulla base dei grafici proposti in forma schematica e senza scala di rappresentazione, si richiede la resa grafica del progetto alla scala del 50: piante, prospetti e due sezioni. Le informazioni carenti saranno desunte per analogia da quelle riportate nei grafici. La soluzione strutturale, a scelta del candidato, dovrà rispettare le caratteristiche del progetto.


2 - Il candidato, sulla base delle caratteristiche del progetto, è invitato ad effettuare una alutazione economica quantitativa

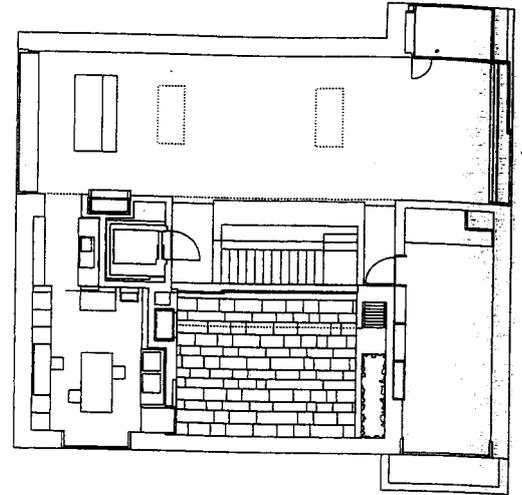

2° livello

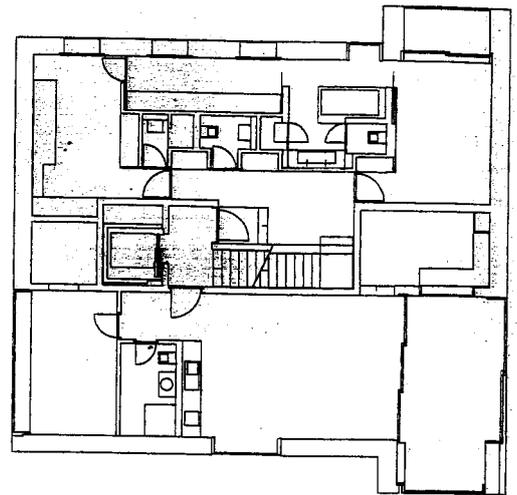


1° livello

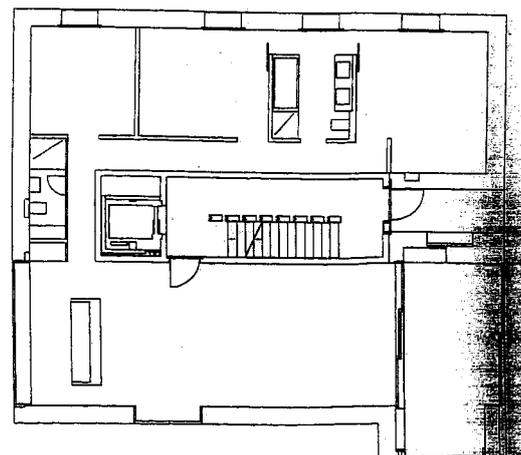

piano terra

[Handwritten signatures and scribbles]

ESAME DI STATO
ARCH. JUNIOR DIC 007

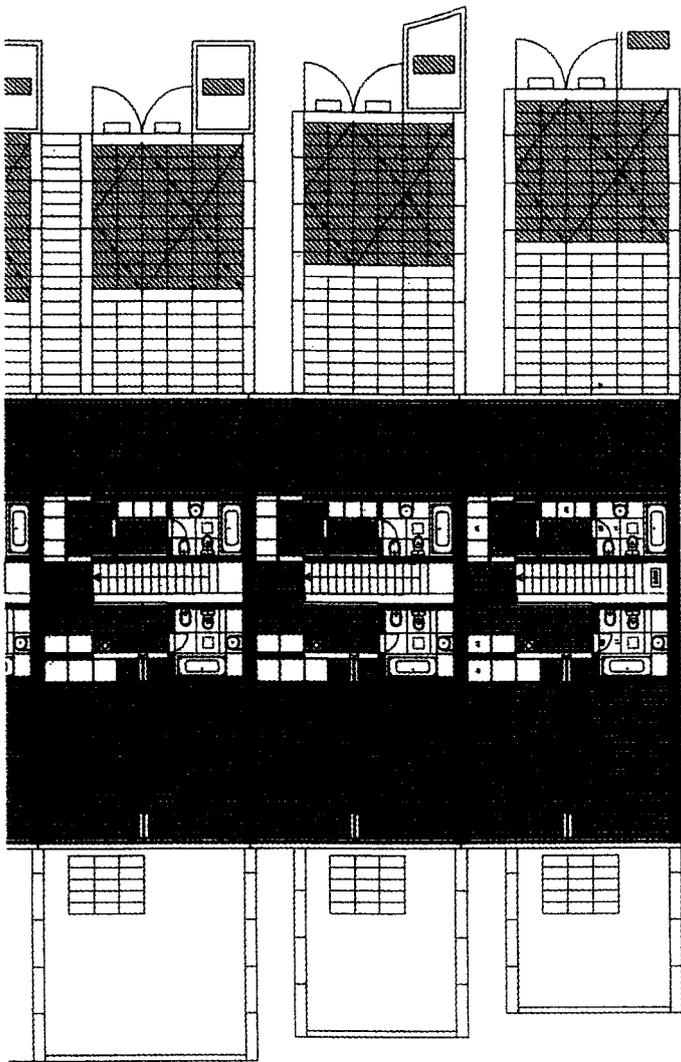

Handwritten notes and signatures for TEMA A. The word "TEMA A" is circled. There are several scribbled-out signatures and a large signature "P" with a smaller signature "M" below it. An arrow points to the left.

TEMA B


1. Le piante si riferiscono ad un complesso di alloggi a schiera su due piani. Sulla base dei grafici proposti, senza scala di rappresentazione, si richiede la resa grafica del progetto anche parziale in scala 1 / 50:

- PIANTE
- PROSPETTI
- SEZIONI
- PARTICOLARE COSTRUTTIVO

LE INFORMAZIONI CARENTI SARANNO DEDOTTE PER ANALOGIA DA QUELLE CONTENUTE NEI GRAFICI.

La soluzione strutturale, scelta dal candidato dovrà rispettare le caratteristiche del progetto.

2. Il candidato, sulla base delle caratteristiche del progetto dovrà effettuare una valutazione economica quantitativa.

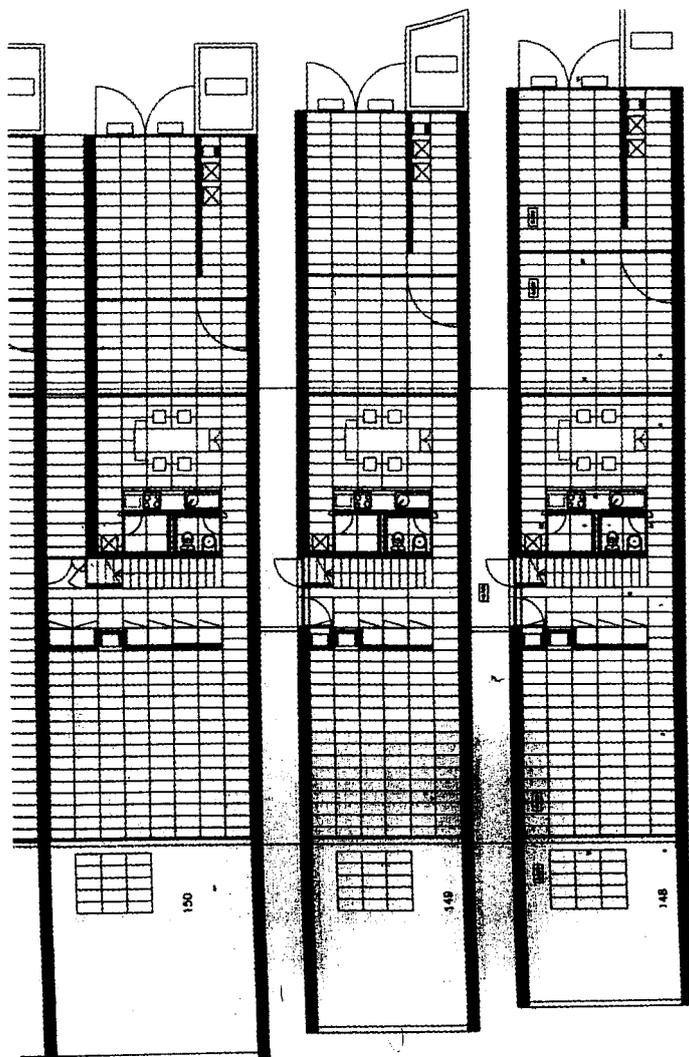

Handwritten note "piano terra" with an arrow pointing to the left.