

**ESAME DI STATO PER L'ABILITAZIONE ALL'ESERCIZIO DELLA PROFESSIONE DI
ARCHITETTO JUNIOR – SESSIONE DI NOVEMBRE 2008**

Il candidato sviluppi la facciata dell'edificio residenziale indicato, tramite la stesura grafica in prospetto, piante e sezioni della trince indicata nella foto allegata, per uno spessore di facciata di circa metri 1,00-1,50, nelle scale 1:50 e/o 1:20 e relativi particolari architettonici nelle scale adeguate.

Il candidato dovrà inoltre elaborare la valutazione economica-quantitativa della soluzione proposta.

A handwritten signature in black ink, consisting of a stylized 'W' or 'M' shape followed by a long, sweeping diagonal stroke.



**ESAME DI STATO PER L'ABILITAZIONE ALL'ESERCIZIO DELLA PROFESSIONE DI
ARCHITETTO JUNIOR – SESSIONE DI NOVEMBRE 2008**


Il candidato sviluppi l'edificio residenziale indicato, tramite la stesura grafica della pianta al piano terreno, della copertura e di almeno una sezione nelle scale 1:50 e/o 1:20, indicando il sistema strutturale ed i relativi particolari architettonici nelle scale adeguate.

Il candidato dovrà inoltre elaborare la valutazione economica-quantitativa della soluzione proposta.



tema scelto da
DE ANGELO GIULIA



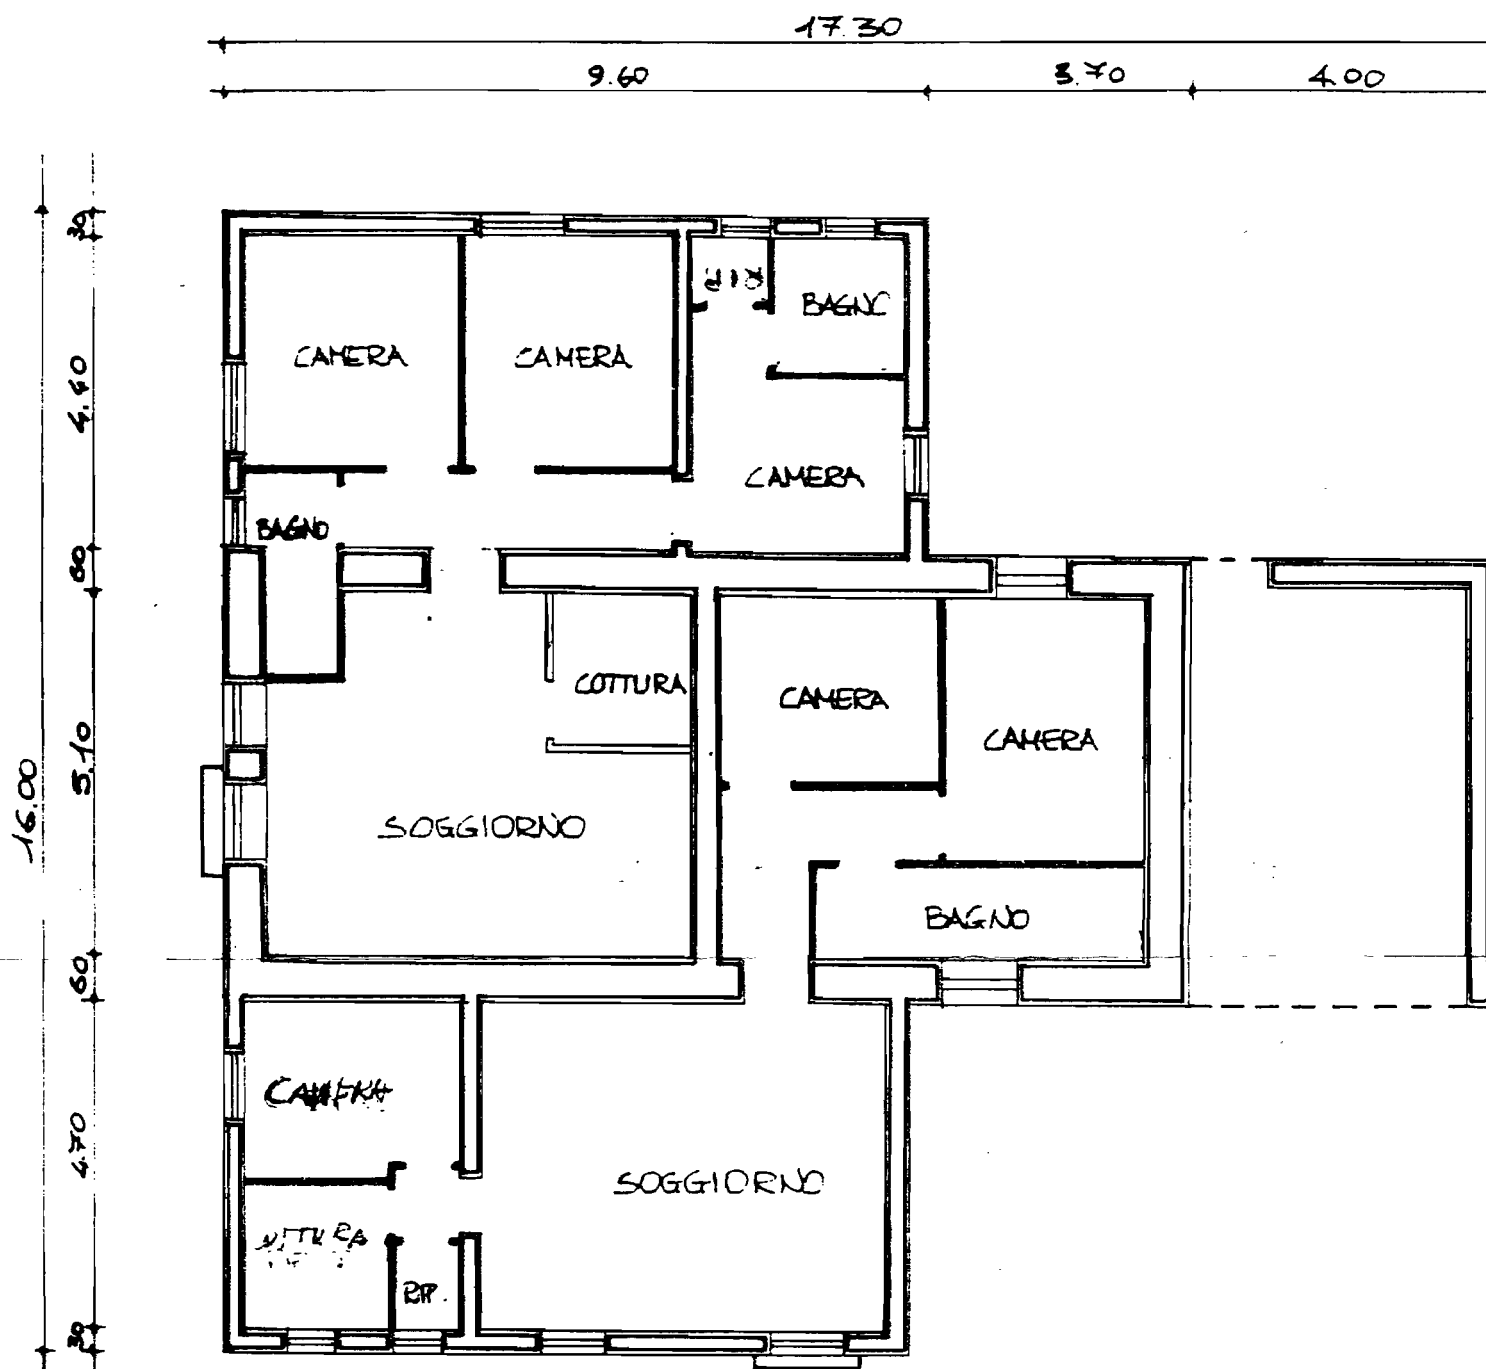

PIANO TERRA

**ESAME DI STATO PER L'ABILITAZIONE ALL'ESERCIZIO DELLA PROFESSIONE DI
ARCHITETTO JUNIOR – SESSIONE DI NOVEMBRE 2008**

Il candidato sviluppi la copertura dell'edificio indicato, tramite la stesura grafica in sezione e pianta della trince indicata nella foto allegata, per una o più campate, nelle scale 1:50 e/o 1:20 e relativi particolari architettonici nelle scale adeguate.

Il candidato dovrà inoltre elaborare la valutazione economica-quantitativa della soluzione proposta.

A handwritten signature in black ink, consisting of a stylized 'W' followed by a long, sweeping diagonal stroke.



ARCHITETTI JUNIOR

TEMA 1

Prova pratica

Una famiglia di quattro persone, due genitori e due figli di 10 e 16 anni, ha acquistato l'appartamento illustrato in pianta nel disegno allegato.

Progettare la ristrutturazione interna dell'alloggio secondo le tendenze dell'abitare contemporaneo.

Elaborati richiesti:

- Pianta in scala 1:50 arredata;
- Almeno 2 sezioni significative in scala 1:50 arredate;
- Particolare in scala 1:20 di un elemento di arredo.


Seconda prova

Valutazione economico – quantitativa del progetto della prova pratica

A collection of handwritten signatures and initials in black ink, arranged in a loose cluster at the bottom right of the page. The signatures vary in style, with some being more stylized and others more legible.

Architeto yurick

TEMA 1

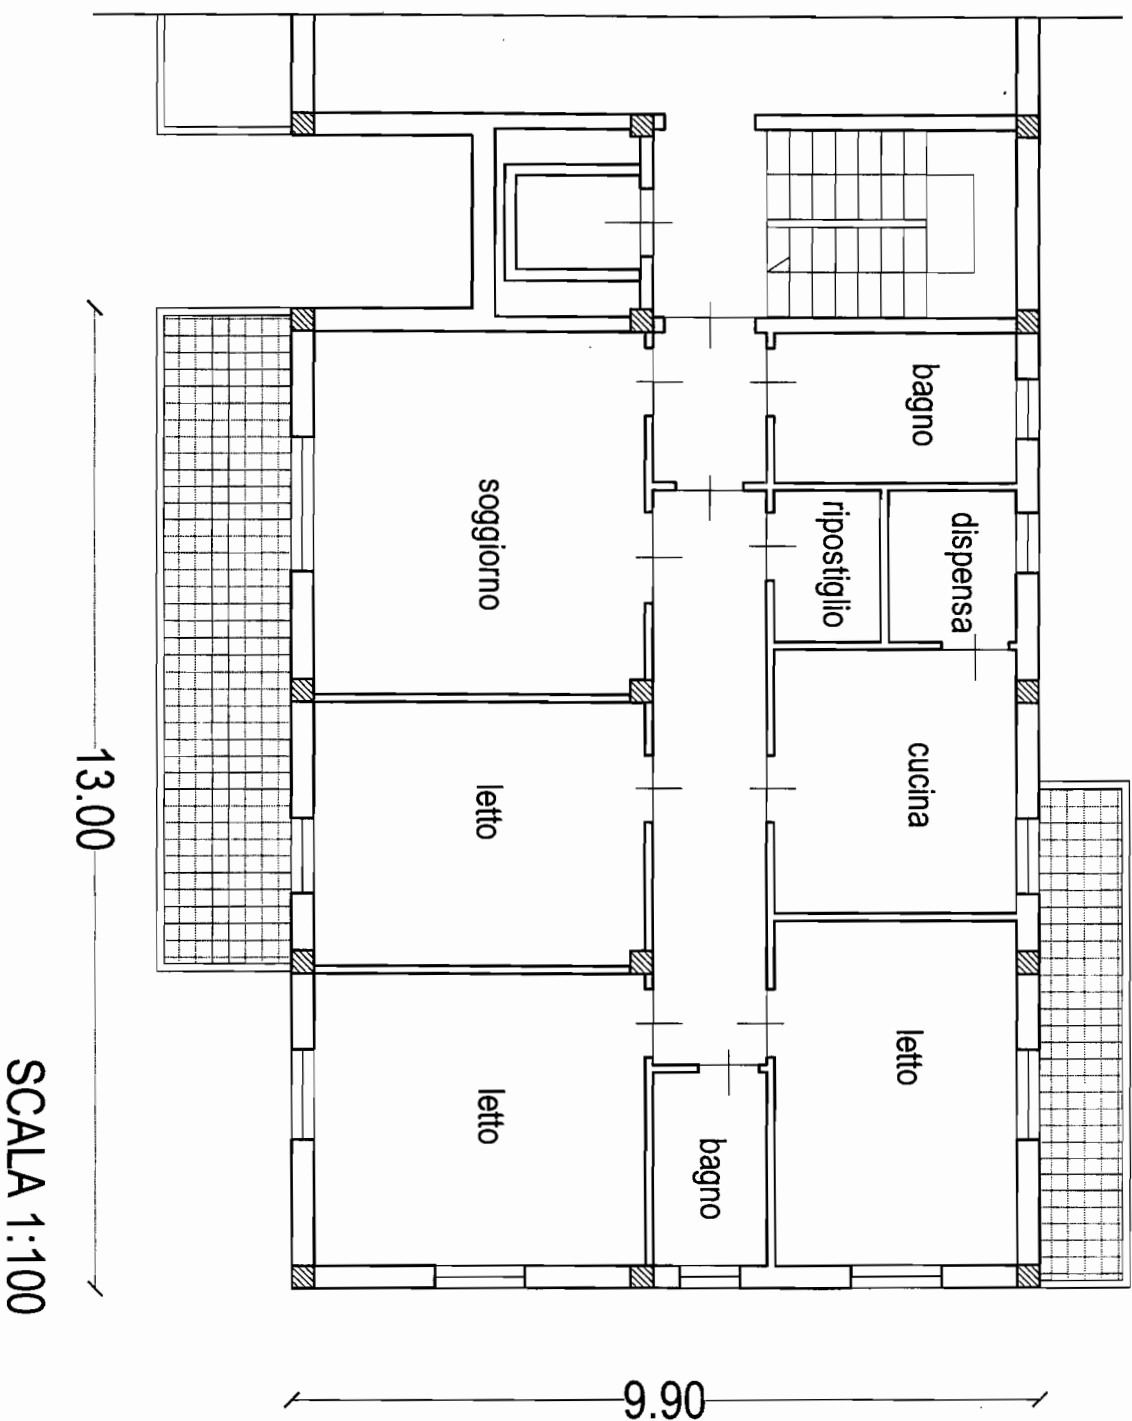

Handwritten signatures and initials at the bottom of the page.

ARCHITETTI JUNIOR

TEMA 2

Prova pratica

In un parco pubblico è collocato un padiglione di forma rettangolare delle dimensioni di ml. 7,00 x 14,00 da destinare a bar-ristoro. Il padiglione ha un'altezza interna netta di ml. 3,50. La struttura portante è in acciaio e la copertura è piana.

Elementi funzionali previsti:

- Bancone bar;
- Locale per la preparazione cibi con annessi spazi di servizio;
- Zona tavoli per la consumazione;
- Servizi igienici.

Elaborati richiesti:

- Pianta a scala 1:50;
- Una sezione significativa in scala 1:50;
- Prospetti in scala 1:100;
- Un particolare costruttivo della copertura 1:20;

Seconda prova

Valutazione economico – quantitativa del progetto della prova pratica

The image shows several handwritten signatures and initials in black ink. There are five distinct marks: a large, stylized signature at the top left; a smaller signature below it; a signature to the right of the first one; a signature below the second one; and a signature to the right of the third one. The handwriting is cursive and somewhat abstract.

ARCHITETTI JUNIOR

TEMA 3

Prova pratica

Due fratelli hanno ereditato l'appartamento illustrato in pianta nel disegno allegato. Progettare la ristrutturazione interna dell'alloggio ricavando due distinte unità immobiliari dotate di una zona giorno e di una camera da letto matrimoniale e servizi.

Elaborati richiesti:

- Pianta in scala 1:50 arredata;
- Almeno 2 sezioni significative in scala 1:50 arredata;
- Particolare in scala 1:20 di un elemento di arredo.


Seconda prova

Valutazione economico – quantitativa del progetto della prova pratica

The bottom right corner of the page contains several handwritten signatures and initials in black ink. There are four distinct marks: a stylized signature on the left, a set of initials in the center, a signature on the right, and a circular stamp or signature on the far right.

Architetto junior

TEMA 3

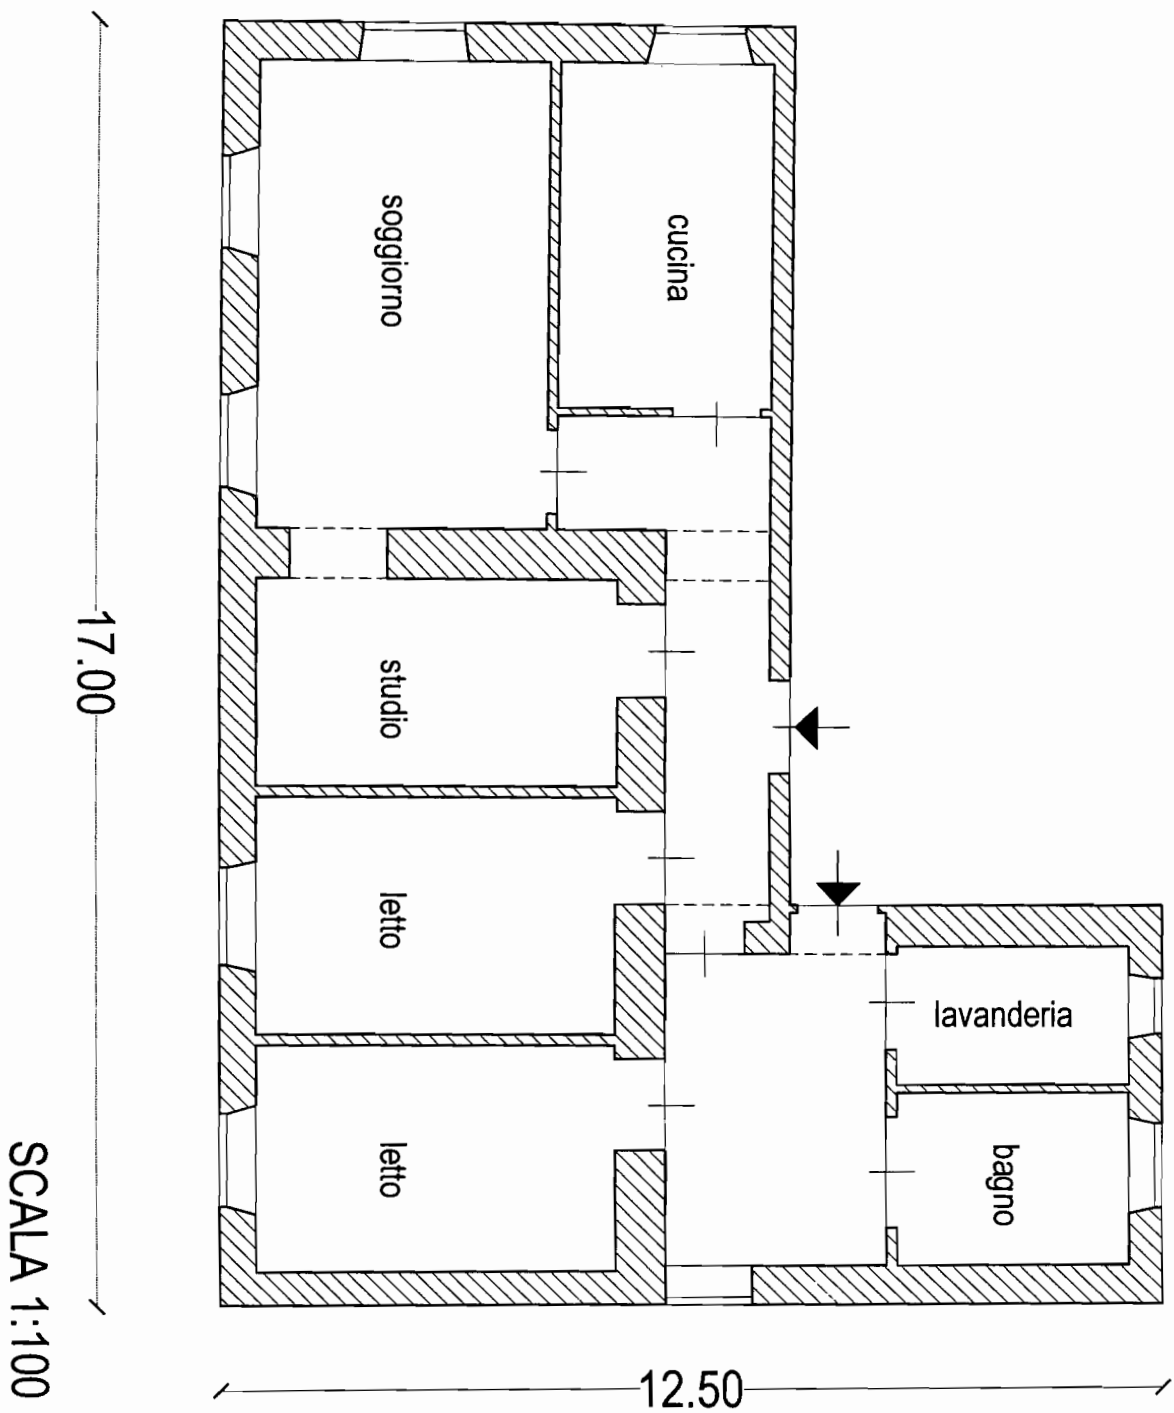

Handwritten signatures and initials at the bottom of the page.

ARCHITETTI JUNIOR

TEMA 4

Prova pratica

E' dato un capannone industriale a pianta rettangolare, delle dimensioni di ml. 20 x 10, annesso ad un'azienda produttrice di capi di abbigliamento, da destinare a spazio commerciale (spaccio aziendale).

Il capannone ha una copertura a tetto, con altezza alla gronda pari a ml. 8,00 ed altezza al colmo pari a ml. 10,00. Le pareti perimetrali sono in muratura; la struttura portante è in profili d'acciaio con capriate sempre in acciaio.

L'accesso al capannone è collocato su uno dei lati corti.

Programma funzionale:

- Spazio per esposizione e vendita;
- Camerini;
- Un ufficio per i contatti con la clientela;
- Servizi igienici.

Elaborati richiesti:

- Pianta arredata in scala 1:50;
- Una sezione significativa in scala 1:50;
- Prospetti in scala 1:100;
- Un particolare costruttivo di un elemento d'arredo.

Seconda prova

Valutazione economico – quantitativa del progetto della prova pratica.