



SAPIENZA
UNIVERSITÀ DI ROMA

Consiglio di
Amministrazione

Seduta del

22 DIC. 2015

Nell'anno duemilaquindici, addì 22 dicembre alle ore 9.05, presso il **Salone di rappresentanza**, si è riunito il Consiglio di Amministrazione, convocato con nota rettorale prot. n. 0083395 del 17.12.2015 e integrato con nota prot. n. 0084092 del 21.12.2015 e per l'esame e la discussione degli argomenti iscritti al seguente ordine del giorno:

..... O M I S S I S

Sono presenti: il **rettore**, prof. Eugenio Gaudio; il **prorettore**, prof. Renato Masiani; i consiglieri: prof.ssa Antonella Polimeni, prof. Maurizio Barbieri, prof. Bartolomeo Azzaro (entra alle ore 11.16), dott. Francesco Colotta, prof. Michel Gras, sig. Domenico Di Simone, dott.ssa Angelina Chiaranza (entra alle ore 9.15), sig. Angelo Marzano, sig. Antonio Lodise (entra alle ore 9.10) e il **direttore generale** Carlo Musto D'Amore, che assume le funzioni di segretario.

Assiste per il Collegio dei Revisori dei Conti: dott. Massimiliano Atelli (entra alle ore 9.45).

Il **presidente**, constatata l'esistenza del numero legale, dichiara l'adunanza validamente costituita e apre la seduta.

..... O M I S S I S

DELIBERA
396/15
AFF. PATR.
L.5



Consiglio di
Amministrazione

Seduta del

22 DIC 2015

Aree Documentarie e Servizi
Economici
Il Direttore
Dott. Andrea Bonfiglioli

Ufficio di Segreteria
Dott.ssa Rosa Maria Minucci

Dott.ssa Rosa Maria Minucci

Ufficio di Segreteria
Dott.ssa Rosa Maria Minucci

Nuovo edificio di Chimica (CU032): rimodulazione spazi laboratori di Chimica e Tecnologia del Farmaco

Il Presidente ricorda che il C.d.A. nella seduta del 28 gennaio 2014 (del. 8/14) ha deliberato di trasferire le attività di laboratorio del Gruppo disciplinare di chimica organica (Dipartimento di Chimica e tecnologia del farmaco della Facoltà di Farmacia e Medicina) dall'ex Palazzina Alloggi (edificio CU025) al Nuovo edificio di Chimica (CU032), negli spazi individuati in prevalenza al piano terzo, al fine di adempiere alle prescrizioni in tema di sicurezza e realizzare i laboratori in conformità dell'attuale e più stringente normativa di settore. Successivamente, nella seduta del 24 giugno 2014 (del.166/14), sono stati destinati all'ampliamento dei citati laboratori ulteriori 73 mq, al momento adibiti a sala di lettura per la biblioteca di Chimica, non appena disponibili per effetto del trasferimento della biblioteca stessa nei nuovi locali in corso di ristrutturazione presso il Vecchio edificio.

Gli interventi già avviati in esecuzione della prima delibera citata sono ultimati ed in fase di arredo.

Il Presidente informa che i Direttori del Dipartimento di Chimica e del Dipartimento di Chimica e Tecnologia del Farmaco, nelle more dell'avvio dei lavori per il previsto ampliamento, hanno concordato per tale finalità una diversa soluzione proponendo di destinare allo scopo altri locali posti al medesimo piano, meglio evidenziati nella planimetria allegata, immediatamente adiacenti a quelli già in fase di avanzata ristrutturazione. Tale destinazione è stata considerata più funzionale sia alle immediate esigenze del nuovo laboratorio sia alla futura sistemazione degli ambienti del Dipartimento, mantenendo per i locali dell'attuale sala di lettura della biblioteca una destinazione utile per le necessità degli studenti.

La proposta è realizzabile a condizione di porre in essere analoghi interventi di adeguamento anche nelle stanze contigue, ove trasferire le attività di studio/laboratorio attualmente svolte negli ambienti destinati all'ampliamento dei laboratori di Chimica e Tecnologia del Farmaco. In considerazione di ciò, la superficie complessiva interessata dagli interventi risulta lievemente superiore (circa 13 mq) rispetto a quanto già programmato.

Occorre pertanto modificare la precedente delibera 166/14 e destinare all'ampliamento dei laboratori di Chimica e tecnologia del farmaco - Gruppo disciplinare di chimica organica, in sostituzione dei locali del piano terzo del Nuovo edificio di Chimica (CU032) attualmente adibiti in via transitoria ad ospitare la Biblioteca, i locali di mq 44 posti al medesimo piano, meglio evidenziati nella planimetria allegata quale parte integrante, autorizzando anche gli ulteriori interventi di adeguamento necessari per consentire il trasferimento delle attività attualmente svolte negli stessi.

La Commissione edilizia nella seduta del 14.12.2015 si è espressa favorevolmente su tale proposta, nell'ottica di mantenere all'attuale sala di lettura la destinazione utile per gli studenti, a condizione che gli interventi da realizzare nei locali adiacenti a quelli destinati al laboratorio siano



SAPIENZA
UNIVERSITÀ DI ROMA

Consiglio di
Amministrazione

Seduta del

22 Dic. 2015

Area Patrimonio e Servizi Economici

Il Direttore

Dott. Andrea Bonomolo

esclusivamente di adeguamento strutturale, con l'esclusione di arredi e attrezzature.

Il Presidente invita il Consiglio a deliberare.

Allegato parte integrante: planimetria rimodulazione spazi del laboratorio di chimica e tecnologia del farmaco.

Allegati in visione:

delibera C.d.A. 8/14 del 28.1.2014

delibera C.d.A. 166/14 del 24.6.2014

Area Patrimonio e Servizi Economici

Dott. Rosa Maria Minucci

[Handwritten signature]

Area Patrimonio e Servizi Economici

[Handwritten signature]

[Handwritten signature]



22 DIC. 2015

..... OMISSIS

DELIBERAZIONE N. 396/15

IL CONSIGLIO DI AMMINISTRAZIONE

- Letta la relazione istruttoria;
- Visto lo Statuto dell'Università La Sapienza;
- Vista la delibera del Consiglio di Amministrazione n. 8/14 del 28 gennaio 2014 concernente il trasferimento delle attività di laboratorio del Gruppo disciplinare di chimica organica (Dipartimento di Chimica e tecnologia del farmaco della Facoltà di Farmacia e Medicina) dall'ex Palazzina Alloggi (edificio CU025) al Nuovo edificio di Chimica (CU032);
- Vista la delibera del Consiglio di Amministrazione n. 166/14 del 24 giugno 2014 concernente l'ampliamento degli spazi destinati alle attività del suddetto laboratorio;
- Vista la diversa soluzione proposta, in accordo fra i Direttori del Dipartimento di Chimica e del Dipartimento di Chimica e Tecnologia del Farmaco, per l'ampliamento di cui alla citata delibera n. 166/14;
- Considerato il parere favorevole espresso dalla Commissione edilizia e le osservazioni formulate nella seduta del 14 dicembre 2015;
- Presenti n. 11, votanti n. 9: con voto unanime espresso nelle forme di legge dal prorettore e dai consiglieri: Polimeni, Barbieri, Colotta, Gras, Di Simone, Chiaranza, Marzano e Lodise

DELIBERA

- di approvare la proposta di destinare all'ampliamento dei laboratori di Chimica e tecnologia del farmaco - Gruppo disciplinare di chimica organica - a rettifica della propria delibera n. 166/14 del 24 giugno 2014 e in sostituzione dei locali del piano terzo del Nuovo edificio di Chimica (CU032) attualmente adibiti in via transitoria a sala di lettura della Biblioteca - i locali di mq 44 posti al medesimo piano, meglio evidenziati nella planimetria allegata quale parte integrante;
- di autorizzare esclusivamente gli interventi di adeguamento strutturale, nei locali adiacenti a quelli destinati al laboratorio, necessari per consentire il trasferimento delle attività attualmente svolte negli stessi, con l'esclusione di arredi e attrezzature

Letto e approvato seduta stante per la sola parte dispositiva.

IL SEGRETARIO

Carlo Musto D'Amore

IL PRESIDENTE

Eugenio Gaudio

+++++

L.5

NUOVO EDIFICIO DI CHIMICA CU032: AMPLIAMENTO LABORATORI CHIMICA E TECNOLOGIA DEL FARMACO

SAPICNA
Società per Azioni
Sede in Roma


SETTORE PROGRAMMAZIONE
E PROGETTAZIONE

CAPO UFFICIO
arch. Claudio De Angelis

DIRETTORE AREA GESTIONE EDILIZIA
arch. Paolo Di Bisceglie

TAVOLA:
1

ELABORATO:
INQUADRAMENTO

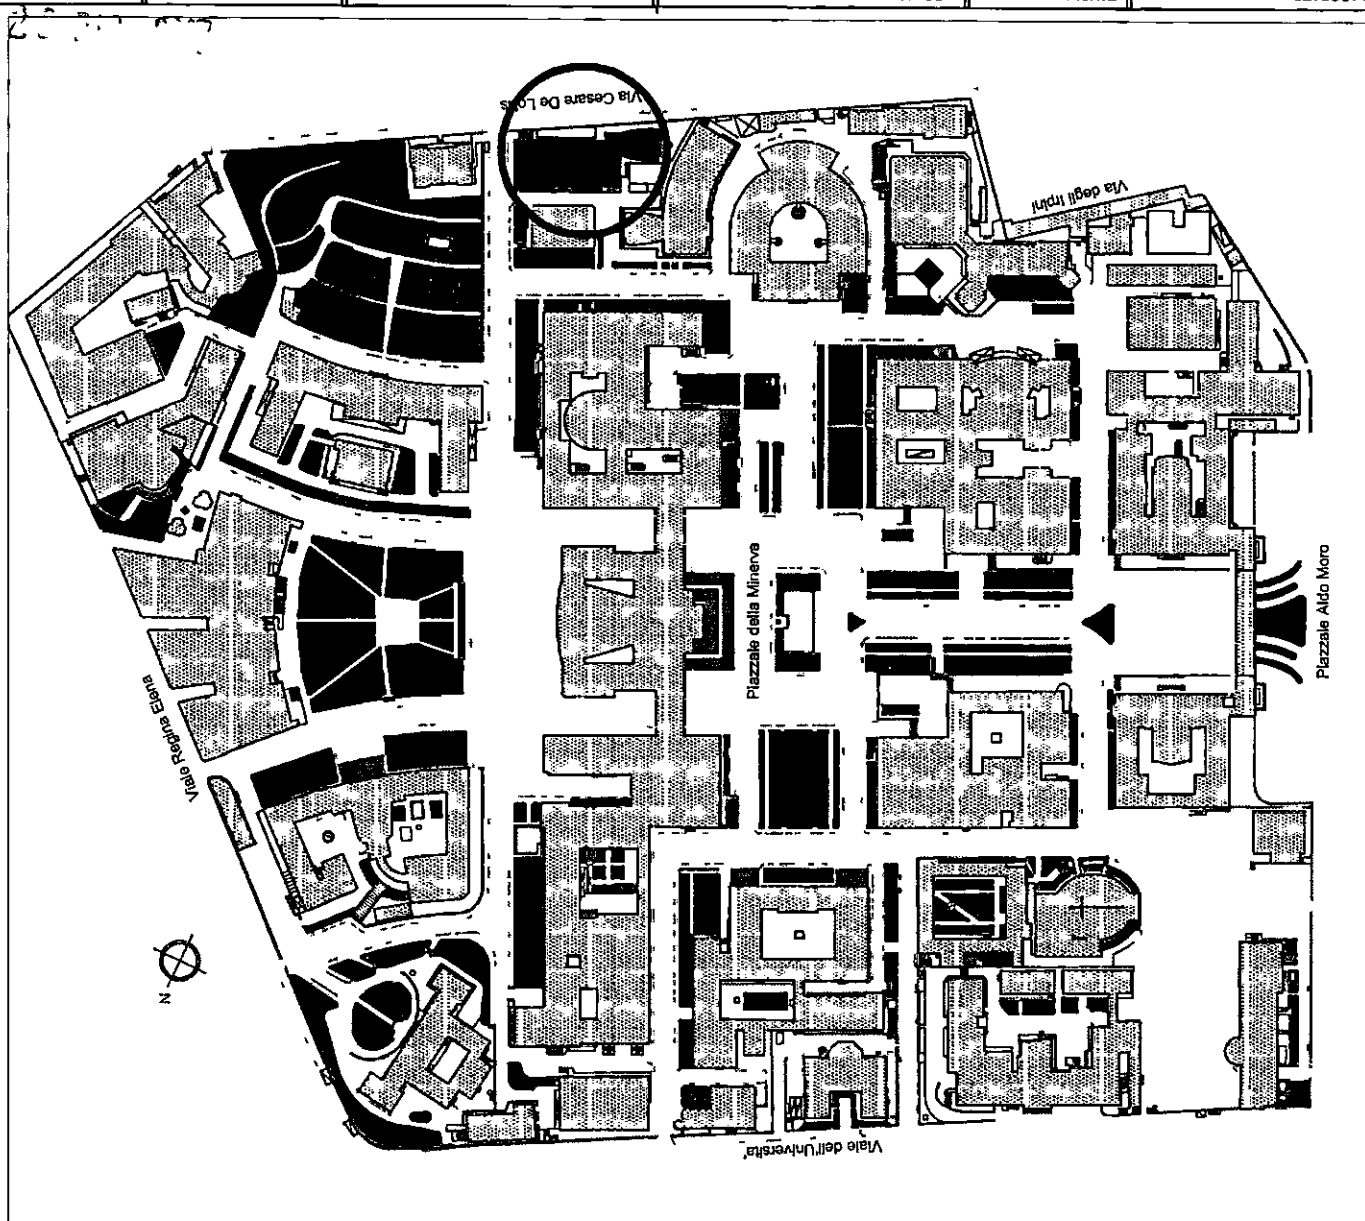


NUOVO EDIFICIO DI CHIMICA CU032: RIMODULAZIONE SPAZI LABORATORI CHIMICA E TECNOLOGIA DEL FARMACO


Spazi assegnati al Gruppo Disciplinare di Chimica Organica con delibera C.d.A. n. 8 del 28/01/2014 (mq netti 353,75)



22 DIC. 2015

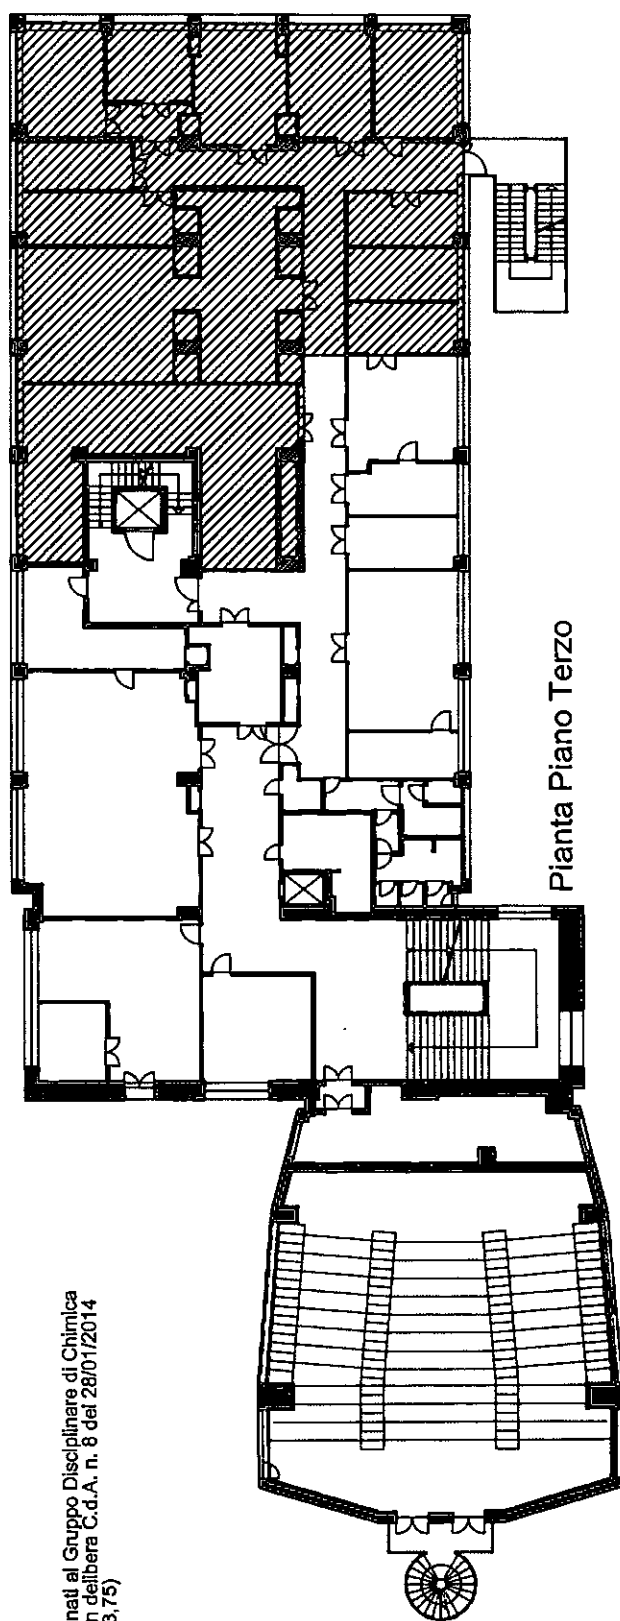

Pianta Piano Terzo

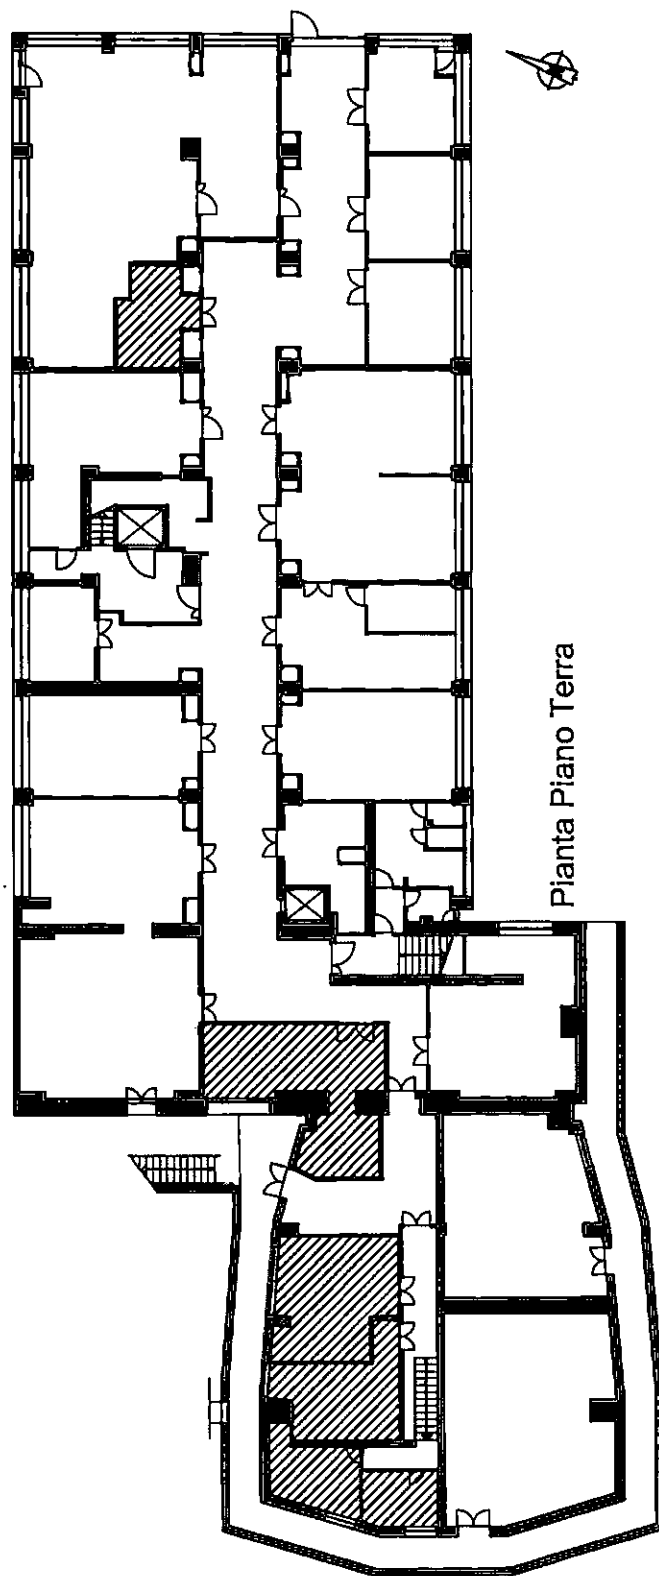


Pianta Piano Terra

NUOVO EDIFICIO DI CHIMICA CU032: RIMODULAZIONE SPAZI LABORATORI CHIMICA E TECNOLOGIA DEL FARMACO

- 

Spazi assegnati al Gruppo Disciplinare di Chimica Organica con delibera C.d.A. n. 8 del 28/01/2014 (mq netti 353,75)
- 

Spazi aggiuntivi assegnati al Gruppo Disciplinare di Chimica Organica con delibera C.d.A. n. 166 del 26/06/2014 occupati in via transitoria dalla Biblioteca del Dipartimento di Chimica (mq netti 73,00)

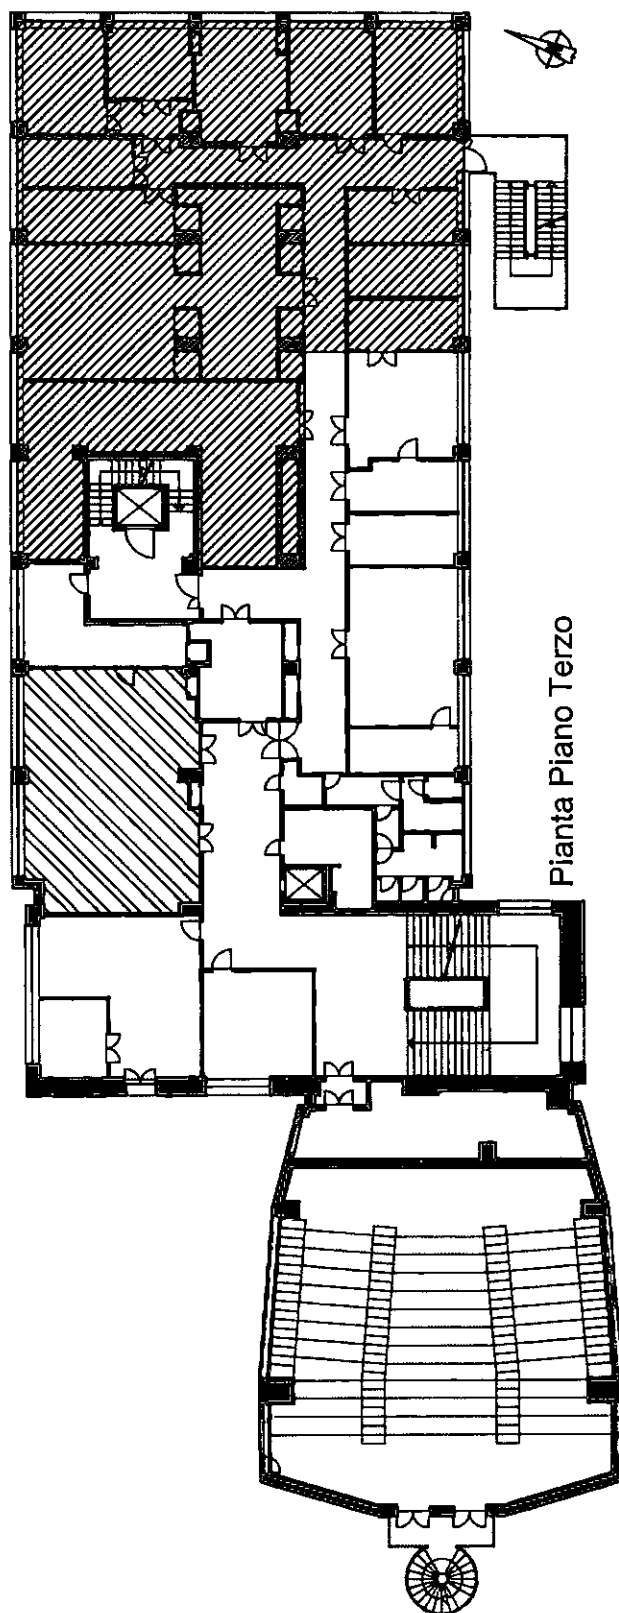

Pianta Piano Terzo

NUOVO EDIFICIO DI CHIMICA CU032: RIMODULAZIONE SPAZI LABORATORI CHIMICA E TECNOLOGIA DEL FARMACO


22 DIC. 2015

Spazi assegnati al Gruppo Disciplinare di Chimica Organica con delibera C.d.A. n. 8 del 28/01/2014 (mq netti 353,75)


Spazi aggiuntivi assegnati al Gruppo Disciplinare di Chimica Organica con delibera C.d.A. n. 166 del 26/06/2014 occupati in via transitoria dalla Biblioteca del Dipartimento di Chimica (mq netti 73,00)

Spazi proposti al Gruppo Disciplinare di Chimica Organica, in alternativa ai locali della Biblioteca, con nota del 10/04/2015 (stanze 33, 34 e 35 - tot. mq netti 43,33) con conseguente spostamento del Laboratorio del Prof. G. Moretti nei locali 31 e 32.

Locali n. 31 e 32 proposti per ospitare il Laboratorio del Prof. G. Moretti (tot. mq netti 42,66) per i quali necessitano lavori di adeguamento.

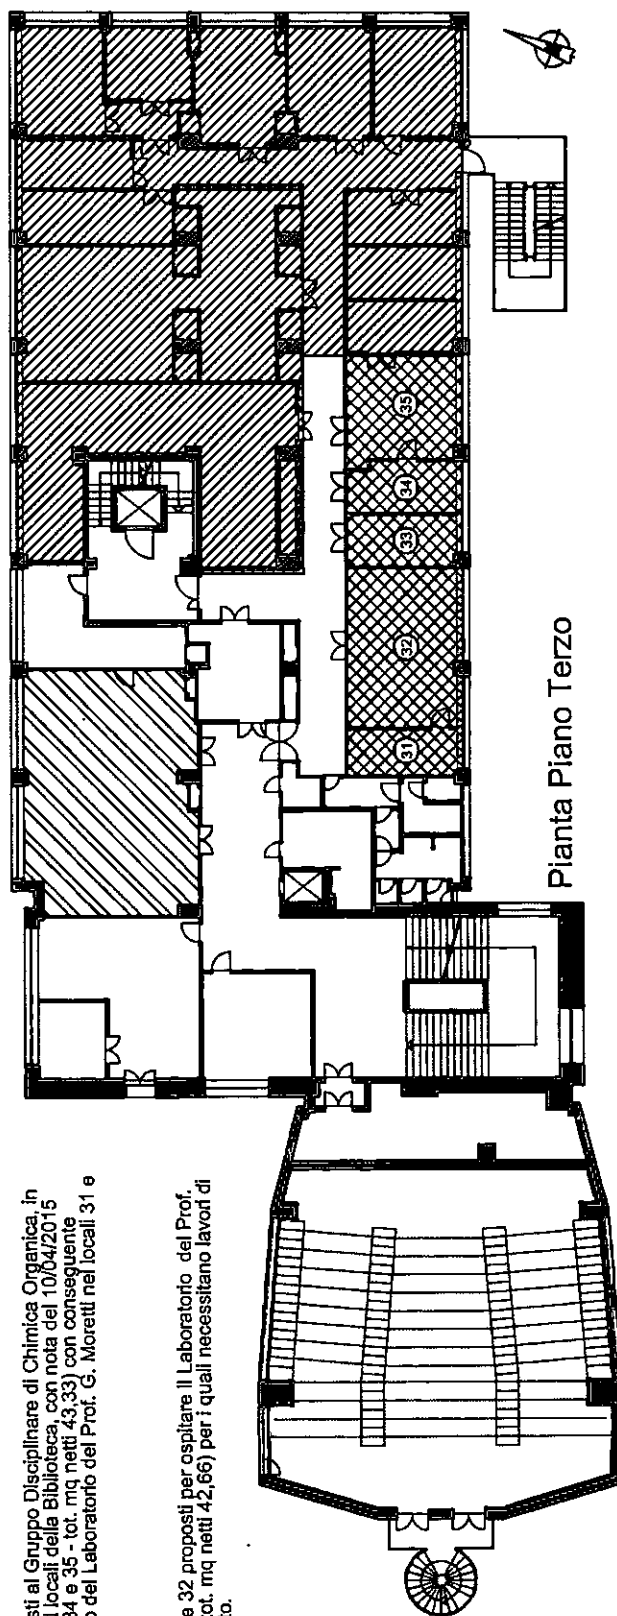

Pianta Piano Terzo

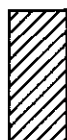

— OMISSIS —