SAPIENZA
UNIVERSITÀ DI ROMA

Consiglio di Amministrazione

Seduta del

24 GEN. 2017

Nell'anno **duemiladiciassette**, addì **24 gennaio** alle ore **15.58**, presso il **Salone di rappresentanza**, si è riunito il Consiglio di Amministrazione, convocato con nota rettorale prot. n. 0003733 del 19.01.2017 (**Allegato 1**), per l'esame e la discussione degli argomenti iscritti al seguente ordine del giorno:

..... **O M I S S I S** .....

Sono presenti: il **rettore** prof. Eugenio Gaudio, Presidente; il **prorettore vicario** prof. Renato Masiani; i consiglieri: prof.ssa Antonella Polimeni, prof. Vincenzo Francesco Nocifora, prof. Bartolomeo Azzaro, dott. Francesco Colotta, prof. Michel Gras, sig. Beniamino Altezza, dott.ssa Angelina Chiaranza, sig. Angelo Marzano, sig. Antonio Lodise e il **direttore generale** Carlo Musto D'Amore, che assume le funzioni di segretario.

Assiste per il Collegio dei Revisori dei Conti: dott. Michele Scalisi.

Il **Presidente**, constatata l'esistenza del numero legale, dichiara l'adunanza validamente costituita e apre la seduta.

..... **O M I S S I S** .....

D. 13/17
All. prot.
6.7

SAPIENZA
UNIVERSITÀ DI ROMA

Consiglio di Amministrazione

Seduta del

24 GEN. 2017

Edificio di Chimica "Cannizzaro" CU014: individuazione locale per collocazione "grandi attrezzature"

Il Presidente ricorda che il S.A. nella seduta del 24.11.2015 ha approvato la proposta di finanziamento per acquisto di Grandi attrezzature - anno 2015 - formulata dalla Commissione incaricata, comprendente fra l'altro la proposta del Dipartimento di Chimica (referente Prof. Pavel) per l'acquisizione di un *sistema multifunzionale (Small/Grazing incidence Small/Wide Angle X-Ray) per la caratterizzazione strutturale di sistemi solidi e in soluzione su scala meso e nanoscopica.*

Per la collocazione dell'attrezzatura, a seguito di sopralluoghi svolti dai referenti dell'Area Gestione Edilizia e dell'Ufficio Speciale Prevenzione e Protezione, è stato individuato al piano terra dell'edificio di Chimica "Cannizzaro" CU014 un ambiente (L080 ex Centrale termica) di circa 45,00 mq, in disponibilità dell'Amministrazione Centrale, originariamente utilizzato come locale caldaia, poi adibito a magazzino a servizio della ditta incaricata per il servizio di termogestione e attualmente inutilizzato e suscettibile di assegnazione al Dipartimento di Chimica per la finalità in oggetto. Le caratteristiche e dimensioni del locale consentono di realizzare un ambiente da destinare alla collocazione dell'attrezzatura in argomento oltre a postazioni di lavoro, e di ricavare un altro ambiente più piccolo per eventuali diverse attrezzature o destinazione. Il progetto di massima è illustrato nelle planimetrie allegate. I costi di adeguamento del locale, stimati dall'Area Gestione Edilizia in € 38.000,00, sono a carico del Dipartimento di Chimica.

Il Presidente informa che la Commissione edilizia, nella seduta del 20.12.2016, ha espresso all'unanimità parere favorevole in ordine a tale soluzione, e invita il Consiglio a deliberare.

Allegati parte integrante:

planimetrie locale piano terra edificio Chimica

Allegato in visione:

delibera S.A. del 24.11.2015

Area Patrimonio e Servizi Economali

Ufficio Patrimonio Immobiliare
Il Capo Ufficio
Rossana Rosa Maria Milucci

Area Gestione Patrimonio Immobiliare
Il Capo Area

SAPIENZA
UNIVERSITÀ DI ROMA

.....O M I S S I S.....

Consiglio di Amministrazione

Seduta del

24 GEN. 2017

DELIBERAZIONE N. 13/17

IL CONSIGLIO DI AMMINISTRAZIONE

- **Letta la relazione istruttoria;**
- **Visto lo Statuto dell'Università La Sapienza;**
- **Vista la delibera del Senato Accademico n. 526 del 24 novembre 2015, relativa all'acquisto di "grandi attrezzature" – anno 2015;**
- **Considerata la necessità di individuare un locale idoneo alla collocazione, in particolare dell'attrezzatura proposta dal Dipartimento di Chimica;**
- **Considerato quanto emerso in sede di Commissione Edilizia, nella seduta del 20 dicembre 2016;**
- **Presenti n. 12, votanti n. 10: con voto unanime espresso nelle forme di legge dal rettore e dai consiglieri: Polimeni, Nocifora, Azzaro, Colotta, Gras, Altezza, Chiaranza, Marzano e Lodise**

DELIBERA

di assegnare al Dipartimento di Chimica il locale (L080 ex Centrale termica), ubicato al piano terra dell'edificio di Chimica "Cannizzaro" CU014 e meglio individuato nelle planimetrie allegate, per la collocazione dell'attrezzatura di cui alla proposta di finanziamento Grandi Attrezzature 2015 - sistema multifunzionale (Small/Grazing incidence Small/Wide Angle X-Ray) per la caratterizzazione strutturale di sistemi solidi e in soluzione su scala meso e nanoscopica, con oneri di adeguamento funzionale a carico del Dipartimento di Chimica.

Letto e approvato seduta stante per la sola parte dispositiva.

IL SEGRETARIO
Carlo Musto D'Amore

IL PRESIDENTE
Eugenio Gaudio

++++++++++++++

6.7

INDIVIDUAZIONE LOCALE PER GRANDI ATTREZZATURE PRESSO L'EDIFICIO DI CHIMICA "CANNIZZARO" CU014 - Ex Locale Centrale Termica

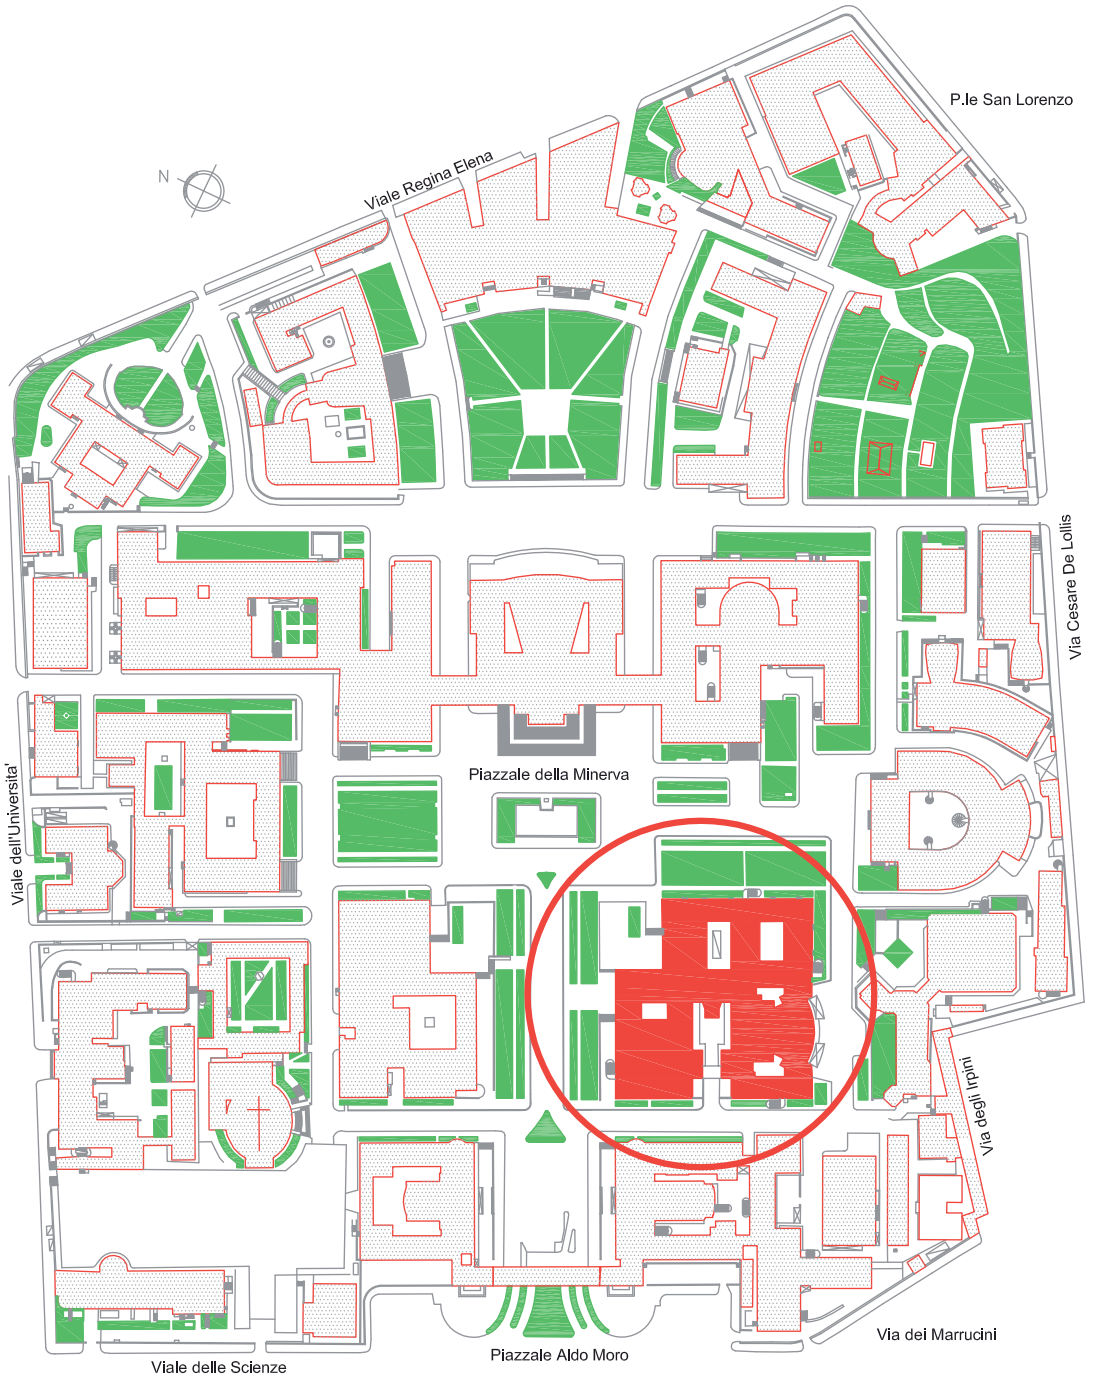

AREA GESTIONE EDILIZIA
SAPIENZA UNIVERSITÀ DI ROMA

SCALA:

CAPO UFFICIO
arch. Claudio De Angelis

DIRETTORE AREA GESTIONE EDILIZIA:
arch. Paola Di Bisceglie

TAVOLA:
1

ELABORATO:
INQUADRAMENTO

INDIVIDUAZIONE LOCALE PER GRANDI ATTREZZATURE PRESSO L'EDIFICIO DI CHIMICA "CANNIZZARO" CU014 - Ex Locale Centrale Termica

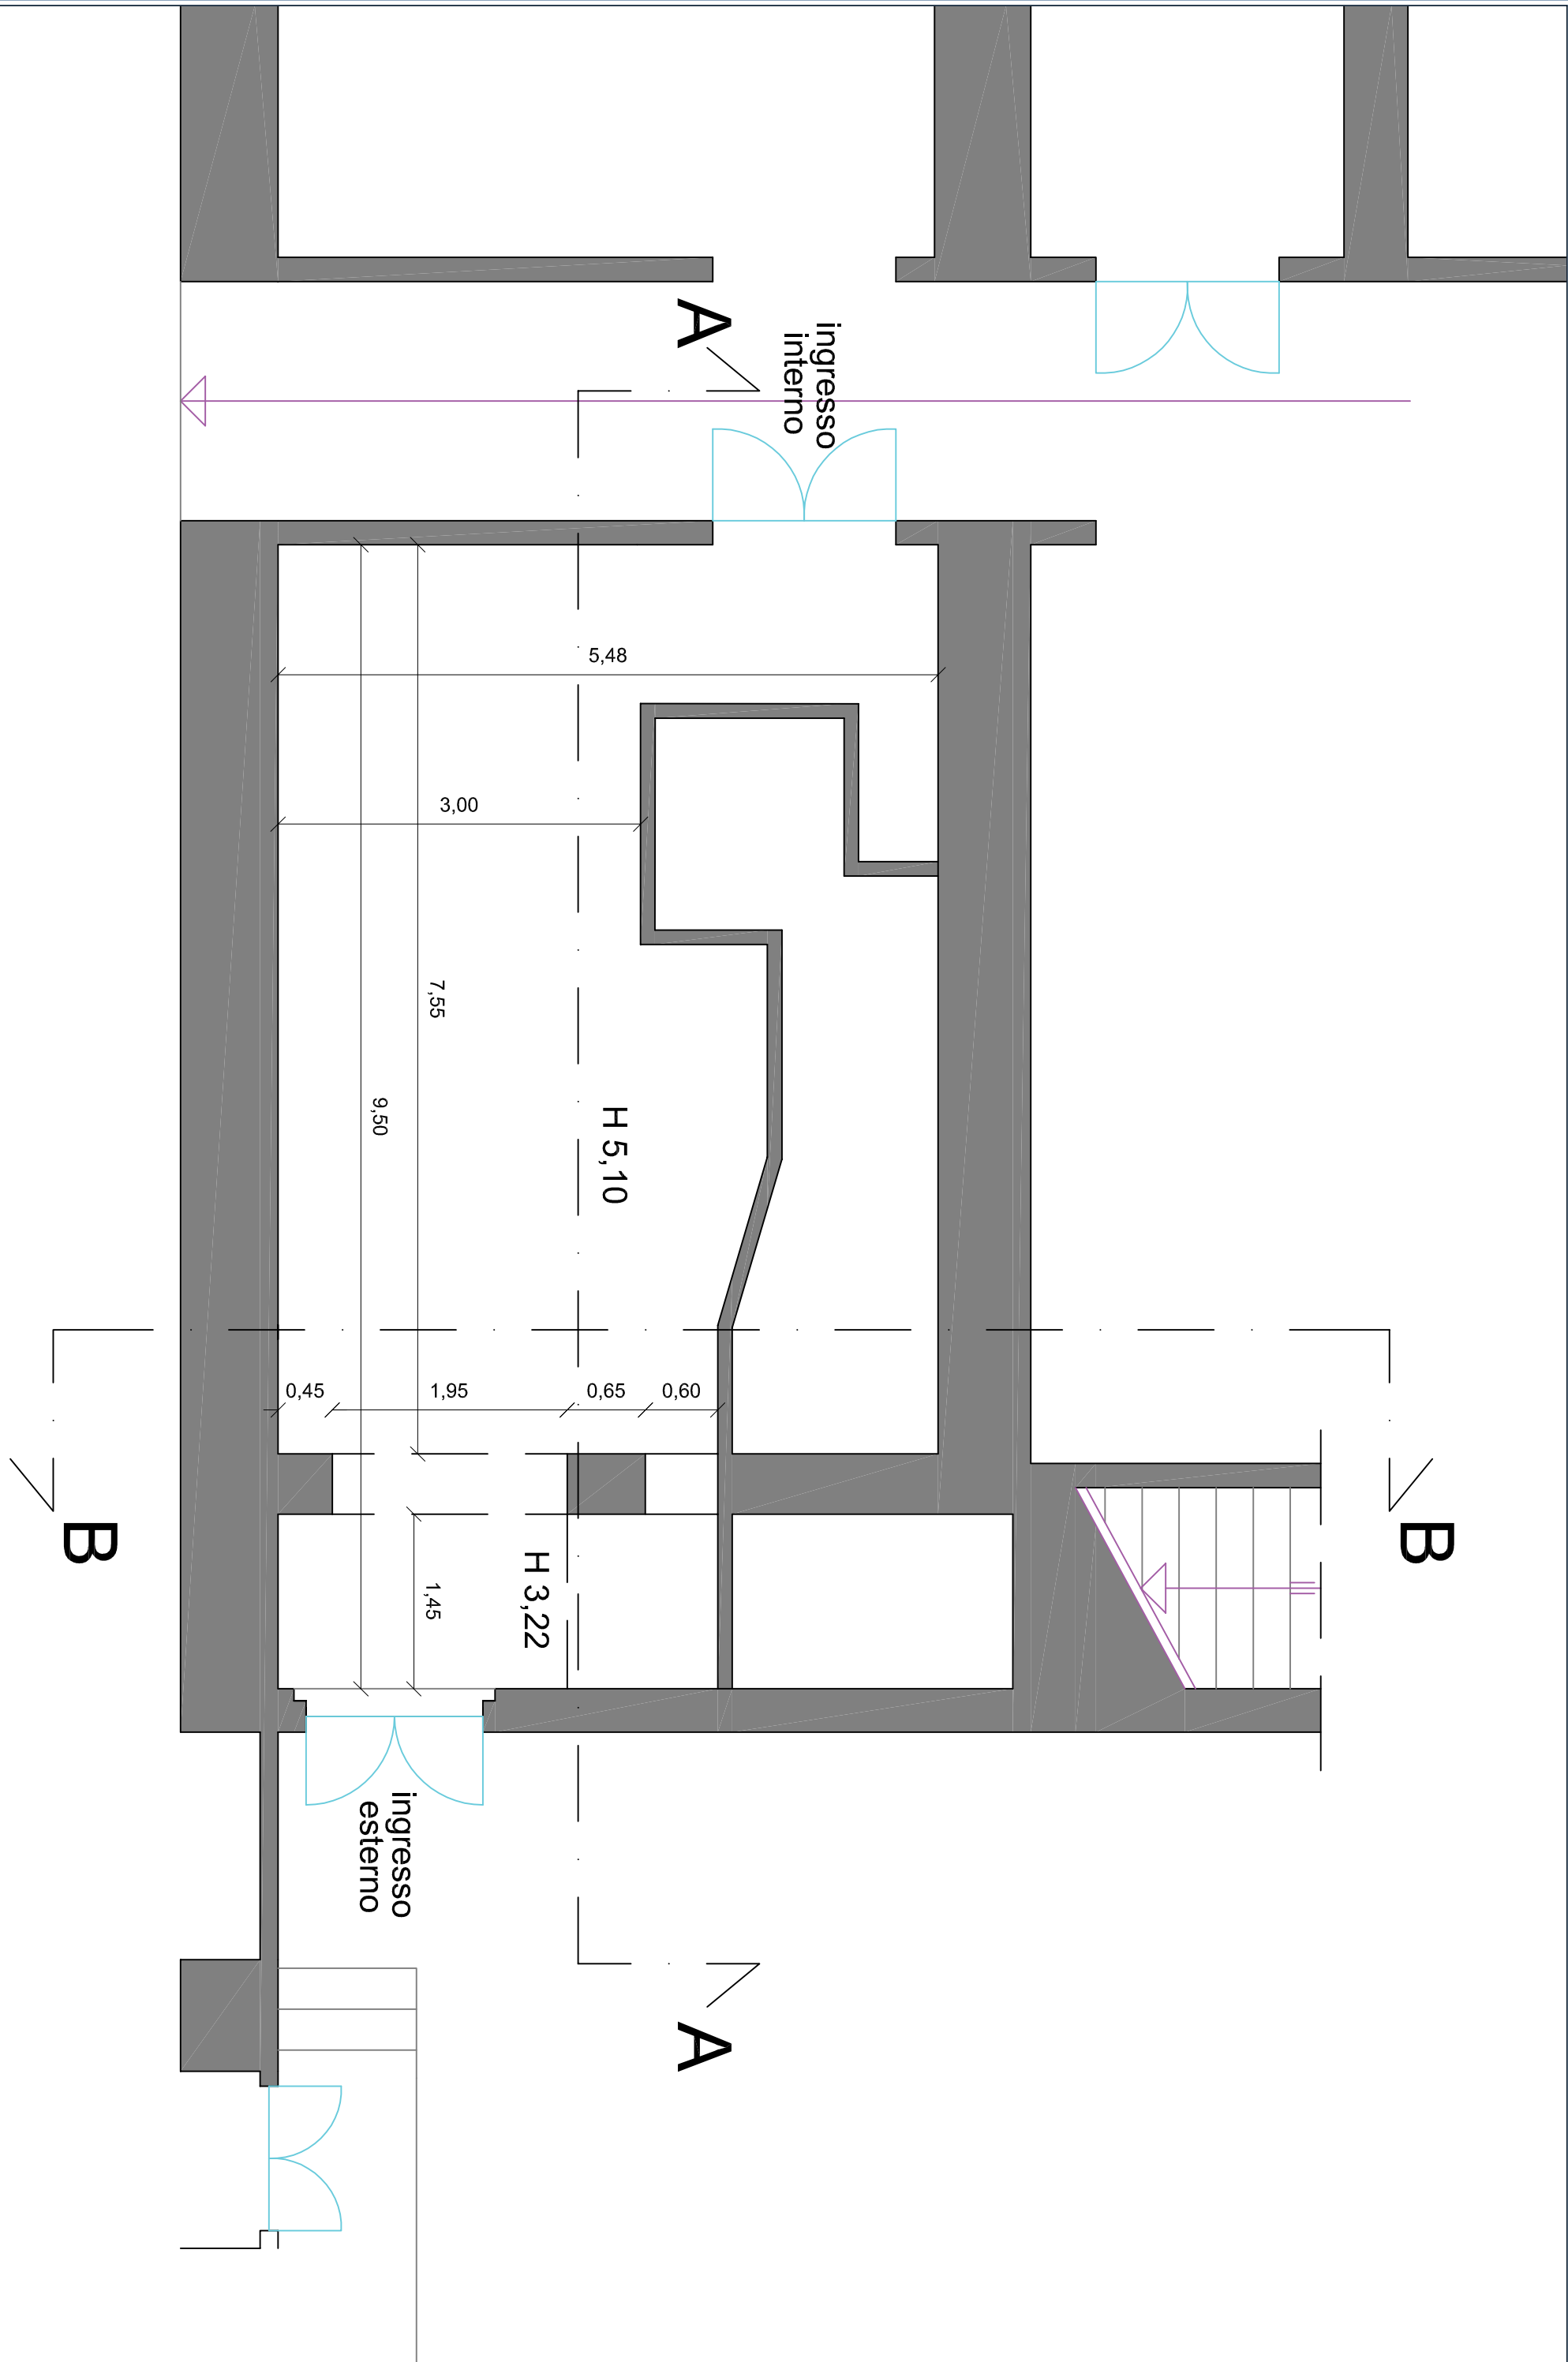

ELABORATO:	TAVOLA:	DIRETTORE AREA GESTIONE EDILIZIA:	CAPO UFFICIO	SCALA:	
Pianta Piano Terra ANTE OPERAM	2	arch. Paola Di Bisceglie	arch. Claudio De Angelis		AREA GESTIONE EDILIZIA SAPIENZA UNIVERSITÀ DI ROMA

INDIVIDUAZIONE LOCALE PER GRANDI ATTREZZATURE PRESSO L'EDIFICIO DI CHIMICA "CANNIZZARO" CU014 - Ex Locale Centrale Termica

Sez. A-A

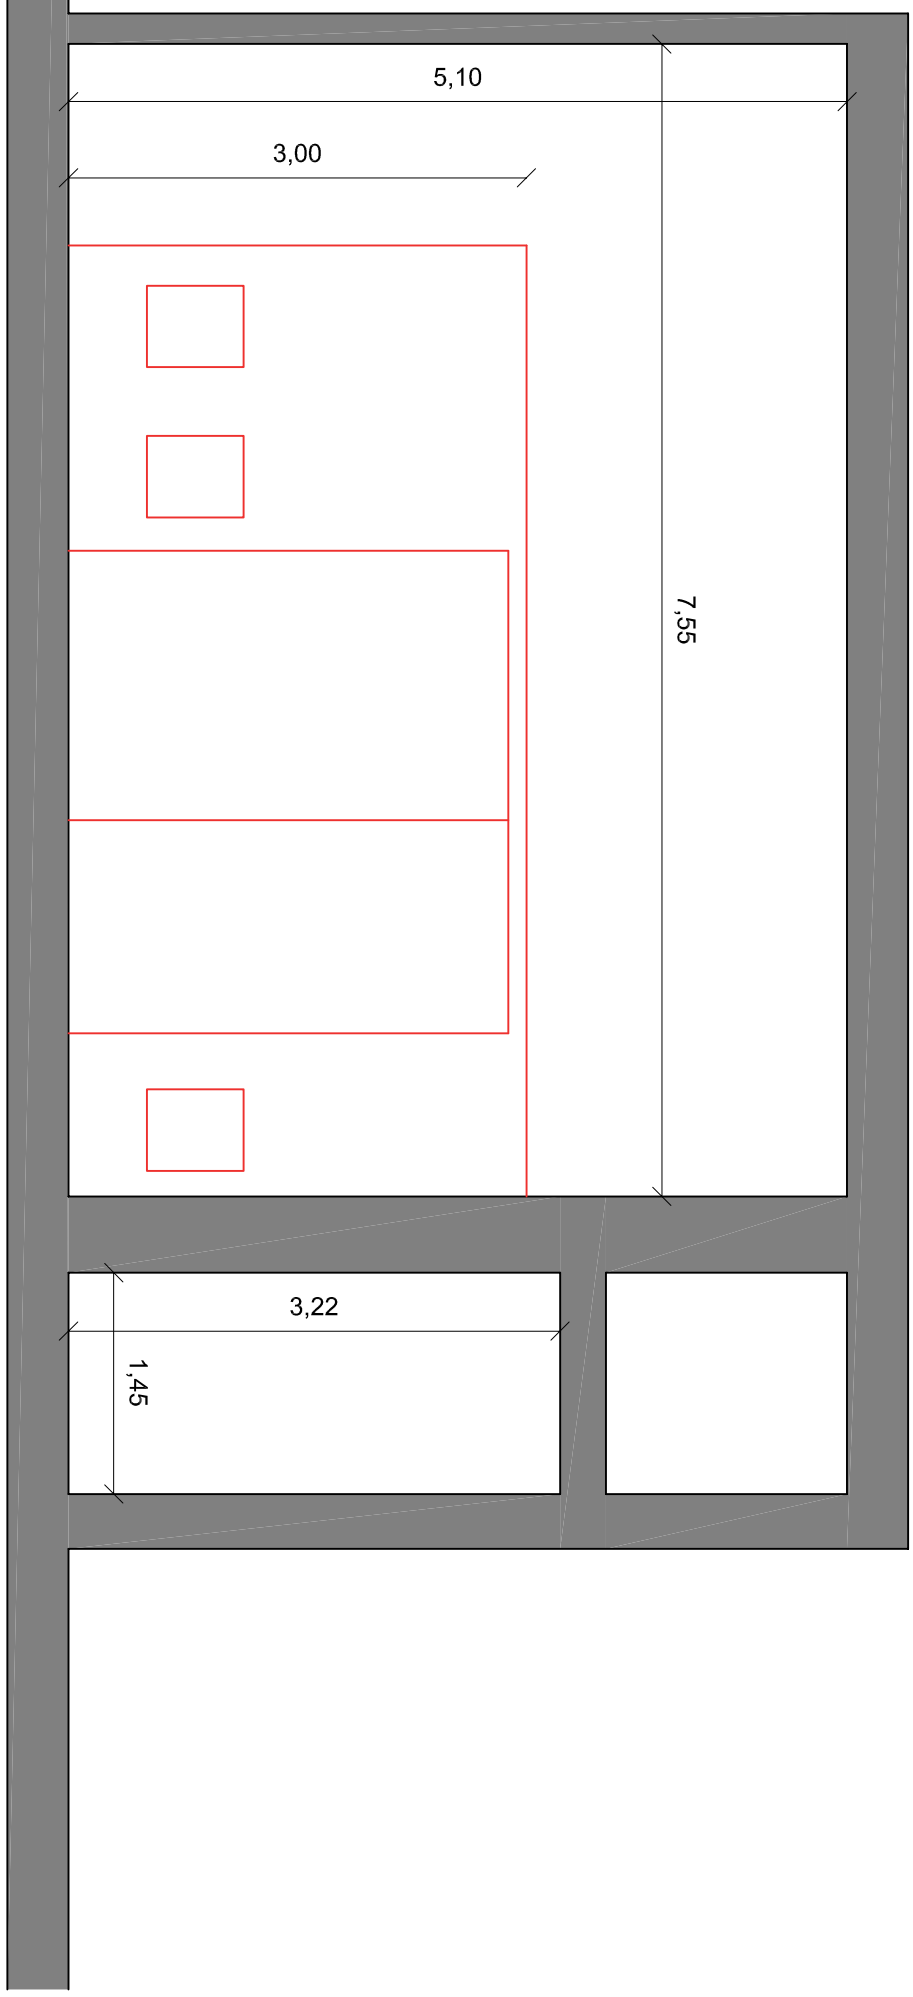

Sez. B-B

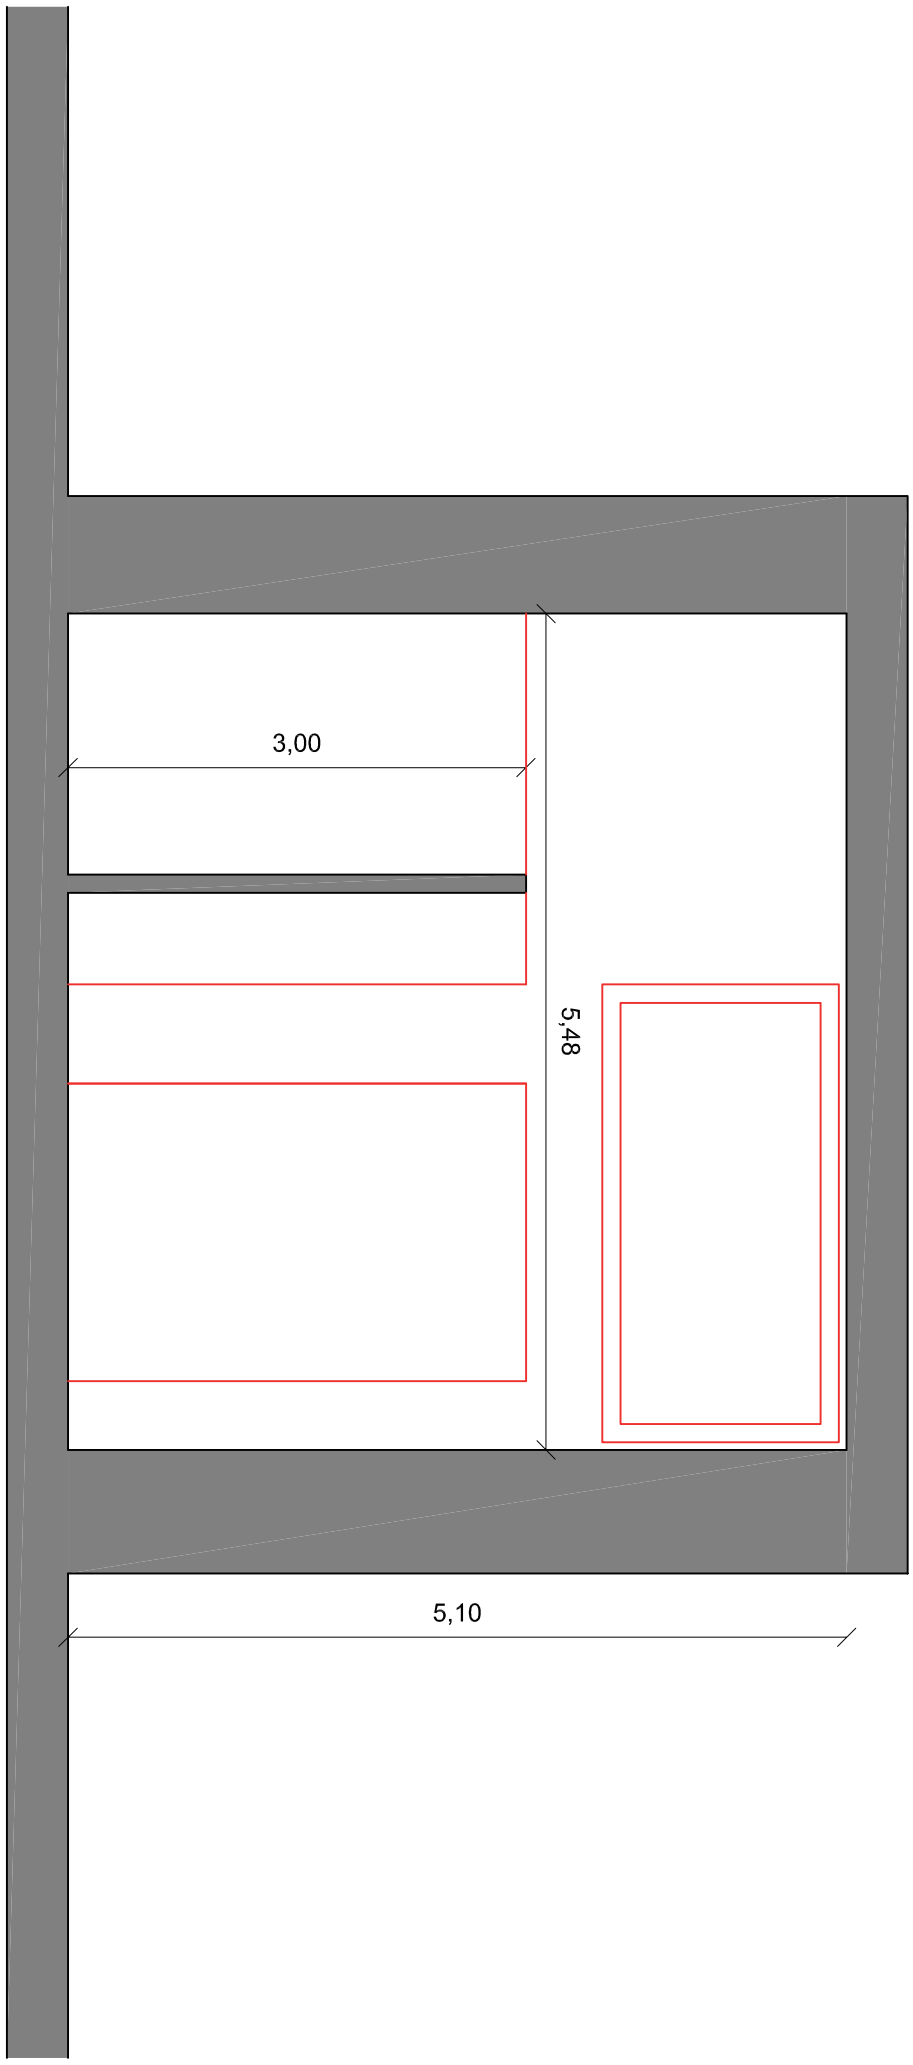

ELABORATO:	TAVOLA:	DIRETTORE AREA GESTIONE EDILIZIA:	CAPO UFFICIO	SCALA:	
Sezioni ANTE OPERAM	3	arch. Paola Di Bisceglie	arch. Claudio De Angelis		AREA GESTIONE EDILIZIA SAPIENZA UNIVERSITÀ DI ROMA

INDIVIDUAZIONE LOCALE PER GRANDI ATTREZZATURE PRESSO L'EDIFICIO DI CHIMICA "CANNIZZARO" CU014 - Ex Locale Centrale Termica

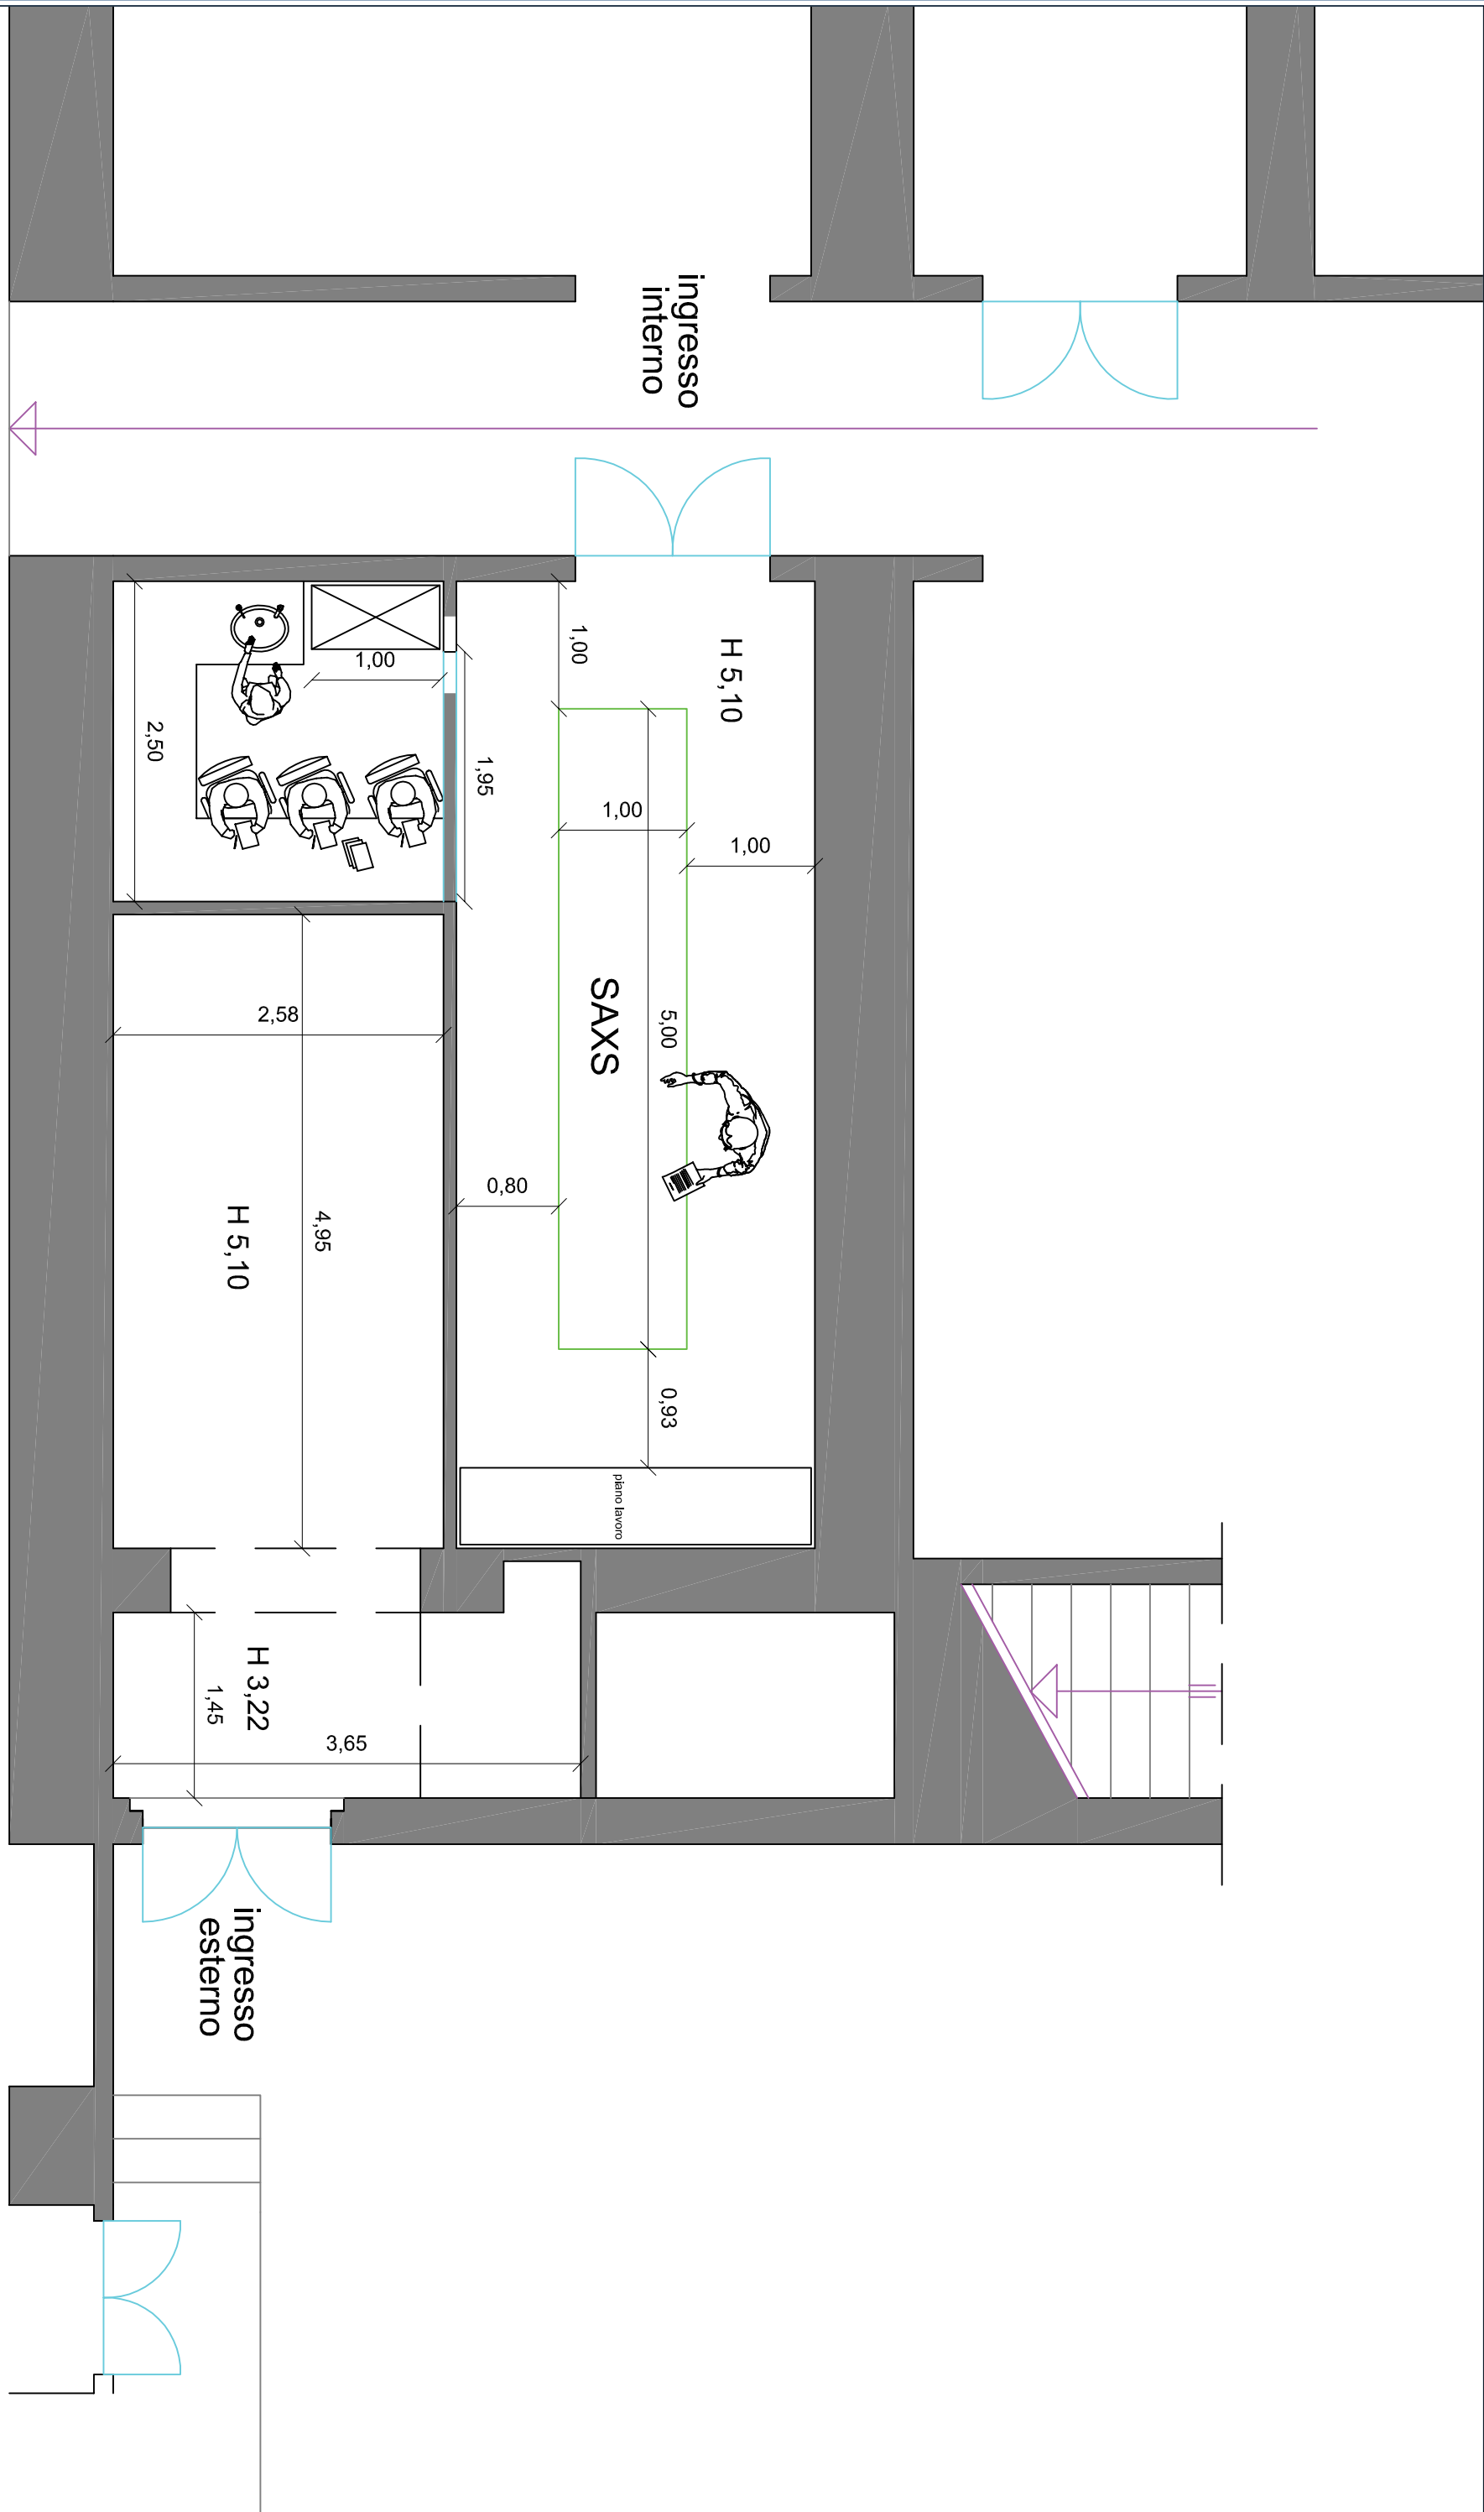

ELABORATO:	TAVOLA:	DIRETTORE AREA GESTIONE EDILIZIA:	CAPO UFFICIO	SCALA:	
Pianta Piano Terra POST OPERAM	4	arch. Paola Di Bisceglie	arch. Claudio De Angelis		AREA GESTIONE EDILIZIA SAPIENZA UNIVERSITÀ DI ROMA

INDIVIDUAZIONE LOCALE PER GRANDI ATTREZZATURE PRESSO L'EDIFICIO DI CHIMICA "CANNIZZARO" CU014 - Ex Locale Centrale Termica

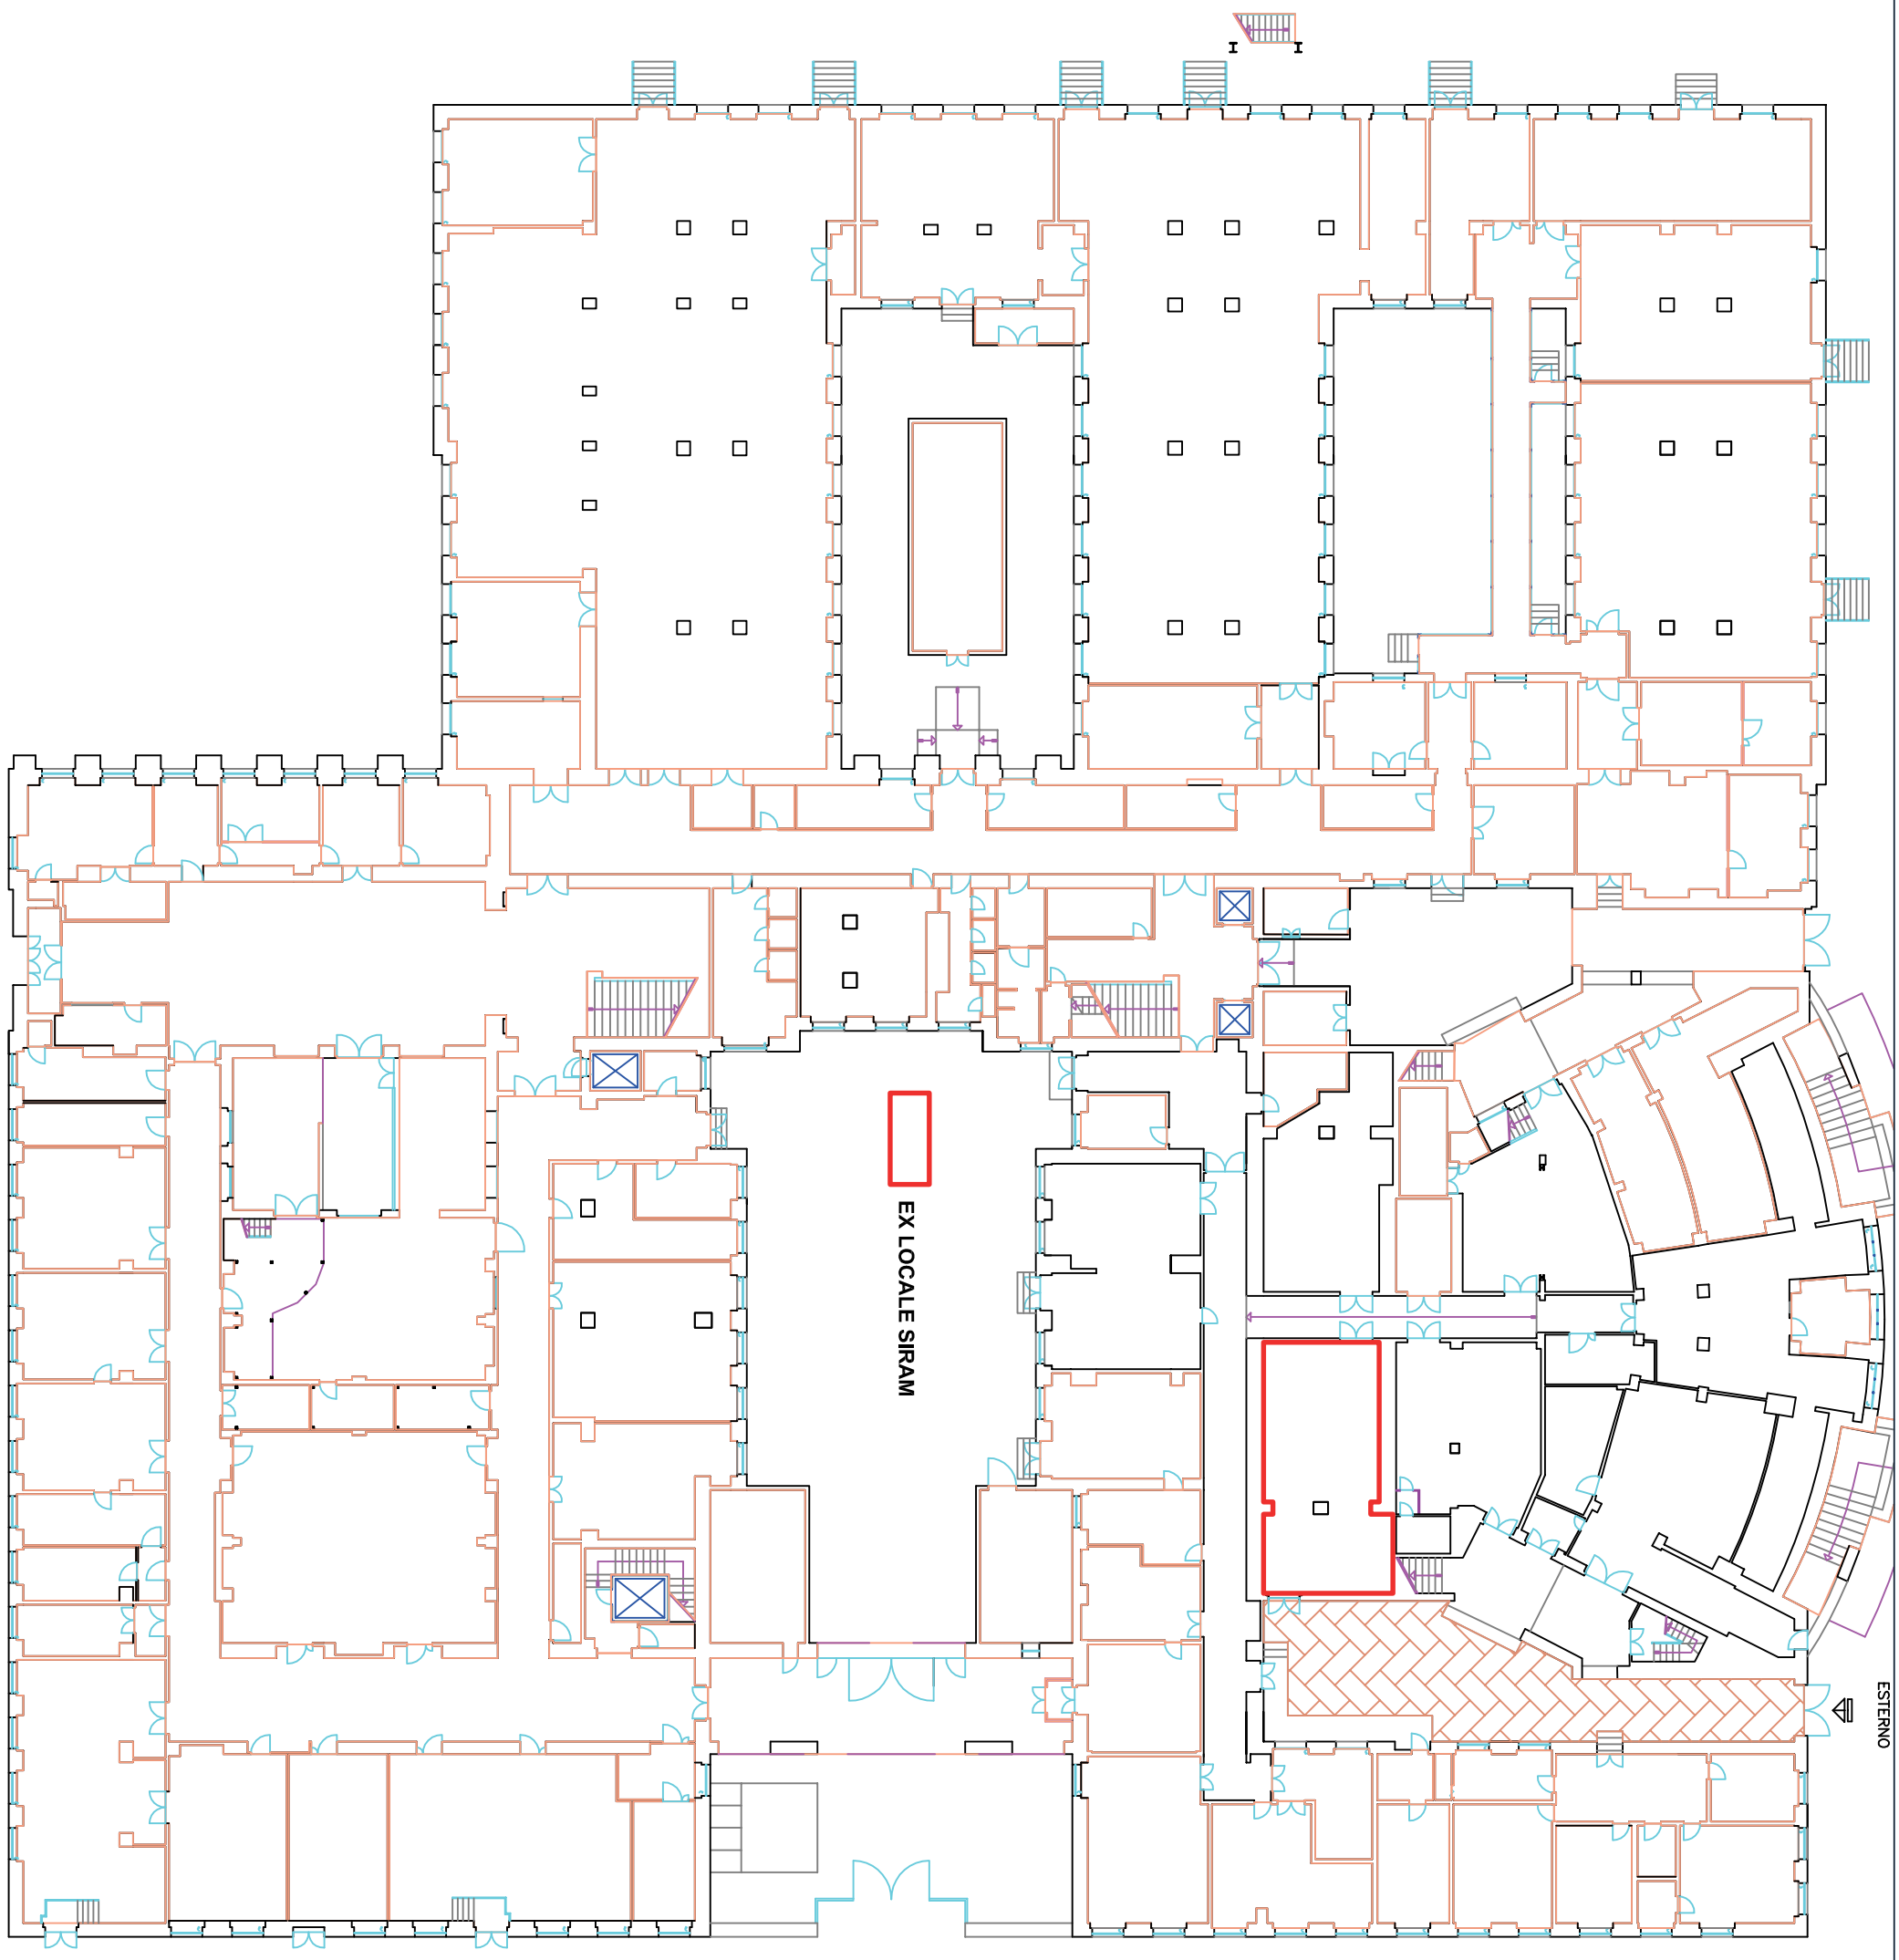

ELABORATO:	TAVOLA:	DIRETTORE AREA GESTIONE EDILIZIA:	CAPO UFFICIO	SCALA:	
EDIFICIO DI CHIMICA "CANIZZARO" CU014	2	arch. Paola Di Bisceglie	arch. Claudio De Angelis		AREA GESTIONE EDILIZIA SAPIENZA UNIVERSITÀ DI ROMA