

**Agenzia delle Entrate
CATASTO FABBRICATI
Ufficio Provinciale di
Roma**

Dichiarazione protocollo n. RM0203258 del 23/03/2015

Planimetria di u.i.u. in Comune di Roma

Via Di Ripetta

civ. 121

Identificativi Catastali:

Sezione:

Foglio: 477

Particella: 14

Subalterno: 6

Compilata da:
Moroni Roberto

Iscritto all'albo:
Geometri

Prov. Viterbo

N. 01055

Scheda n. 1


Scala 1:100

"ABITAZIONE"

Via di Ripetta

Altra U.I.U.

Altra U.I.U.

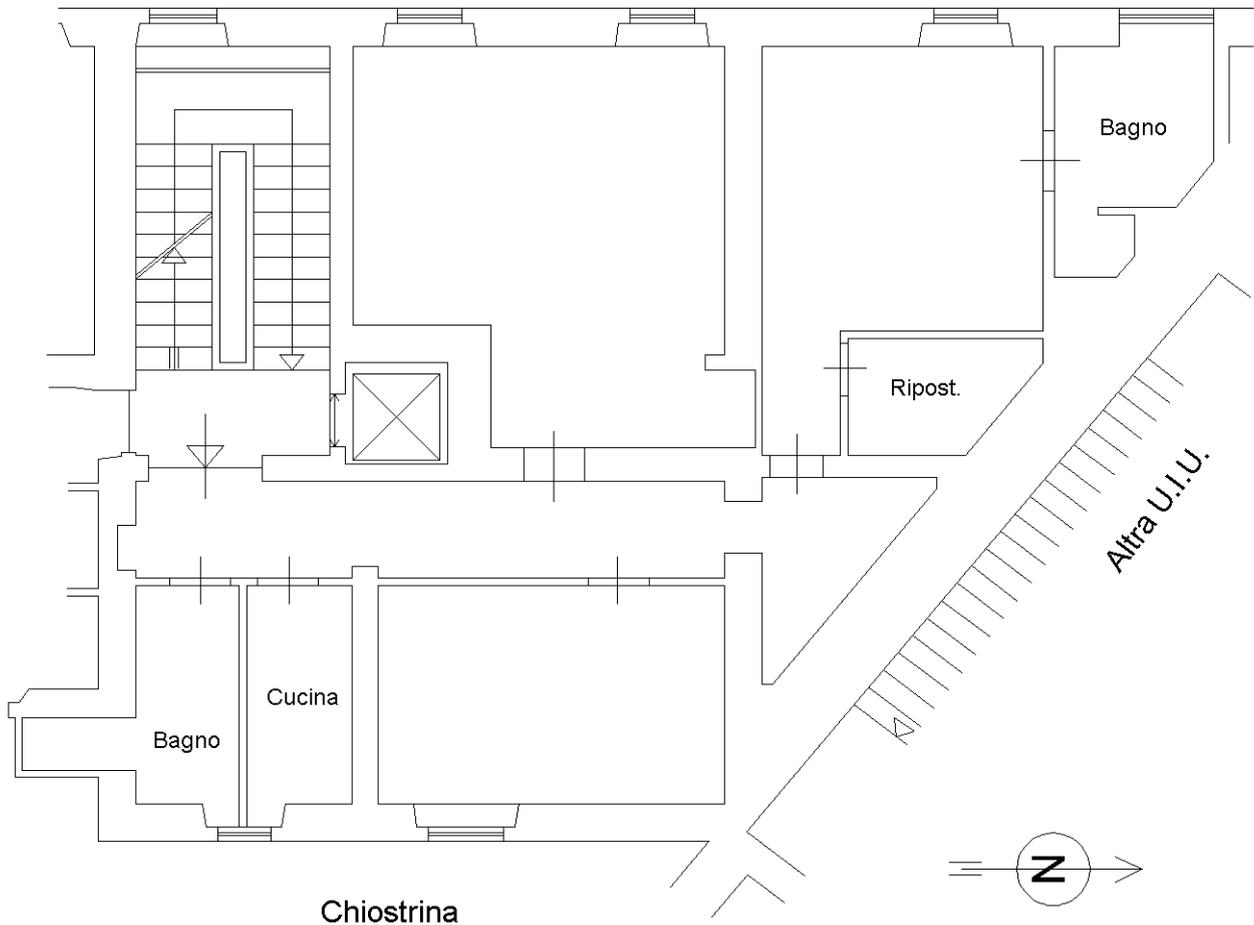

PIANO SECONDO

H=2,80

Ultima planimetria in atti