

Agenzia delle Entrate  
CATASTO FABBRICATI  
Ufficio Provinciale di  
Roma

Dichiarazione protocollo n. RM0315407del 27/06/2019

Comune di Roma

Via Latina

civ. 45

Identificativi Catastali:

Sezione:

Foglio: 896

Particella: 36

Subalterno: 10

Compilata da:

Amici Luisa

Iscritto all'albo:  
Architetti

Prov. Roma


N. 12037

Planimetria

Scheda n. 1

Scala 1:100

Abitazione  
Piano Secondo  
Interno 8  
Scala A  
H 300

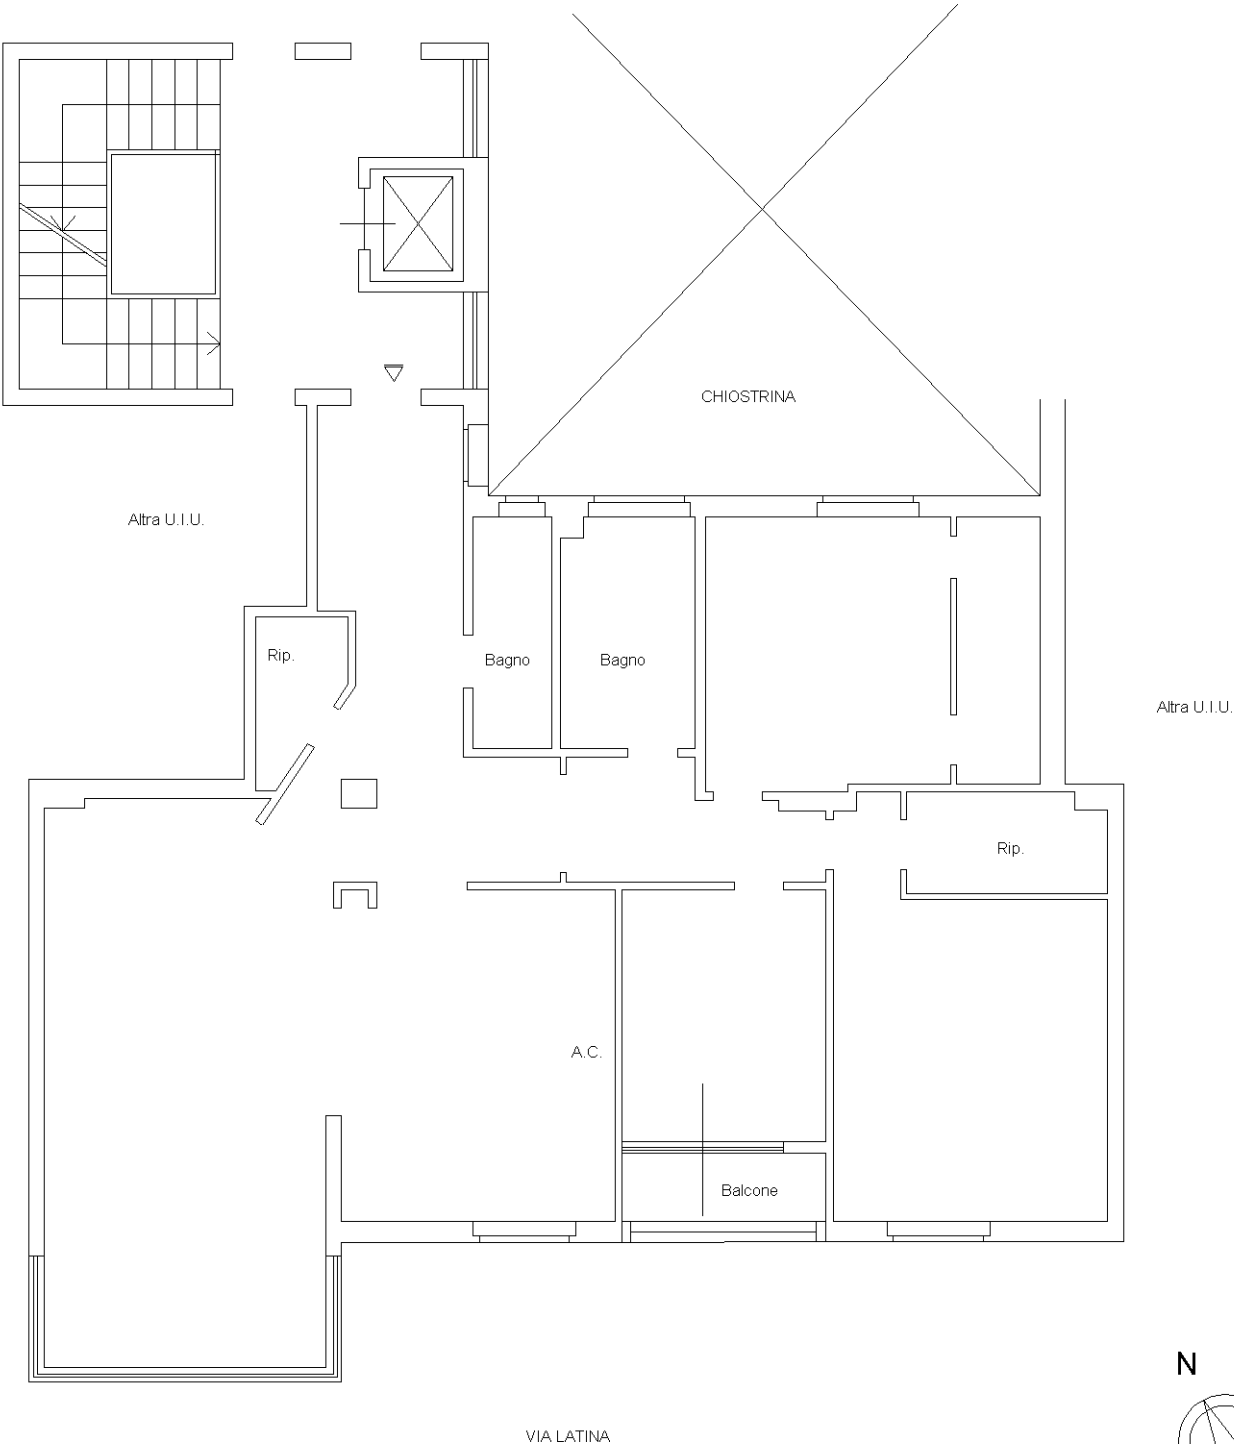

Ultima planimetria in atti