



Esame di Stato
II sessione 2019
Professione Paesaggista
Temi estratti

BUSTA n 2 _Paesaggista

Tema 1


Progettare l'area destinata a parcheggio di un centro commerciale considerando:

- la necessità di una gestione integrata della circolazione carrabile, della sosta e dei percorsi pedonali
 - che il layout dei parcheggi deve consentire una flessibilità d'uso nel tempo per consentire anche altre attività
- particolare attenzione va posta alla:
- sostenibilità ambientale e a principi generali di adattamento climatico
 - vegetazione di progetto in chiave ecologica e di comfort ambientale;
 - permeabilità dei suoli e alla gestione dell'acqua

Rappresentare il progetto con:

- planimetria generale in scala 1:1000 e profili principali (scala 1:1000/1:500) dell'intero lotto
- schemi descrittivi del sistema di circolazione e degli accessi
- planimetria dell'area di parcheggio in scala 1:500
- sezioni longitudinali e trasversali in scala 1:200
- stralcio planimetrico particolarmente significativo in scala 1:100 e relative sezioni in scala 1:50
- sezioni e dettagli costruttivi delle sistemazioni in scala 1:20/ 1:5
- schema dei sestri di impianto ed abaco della vegetazione
- schemi e sezioni dello sviluppo temporale delle diverse componenti arboree e vegetali



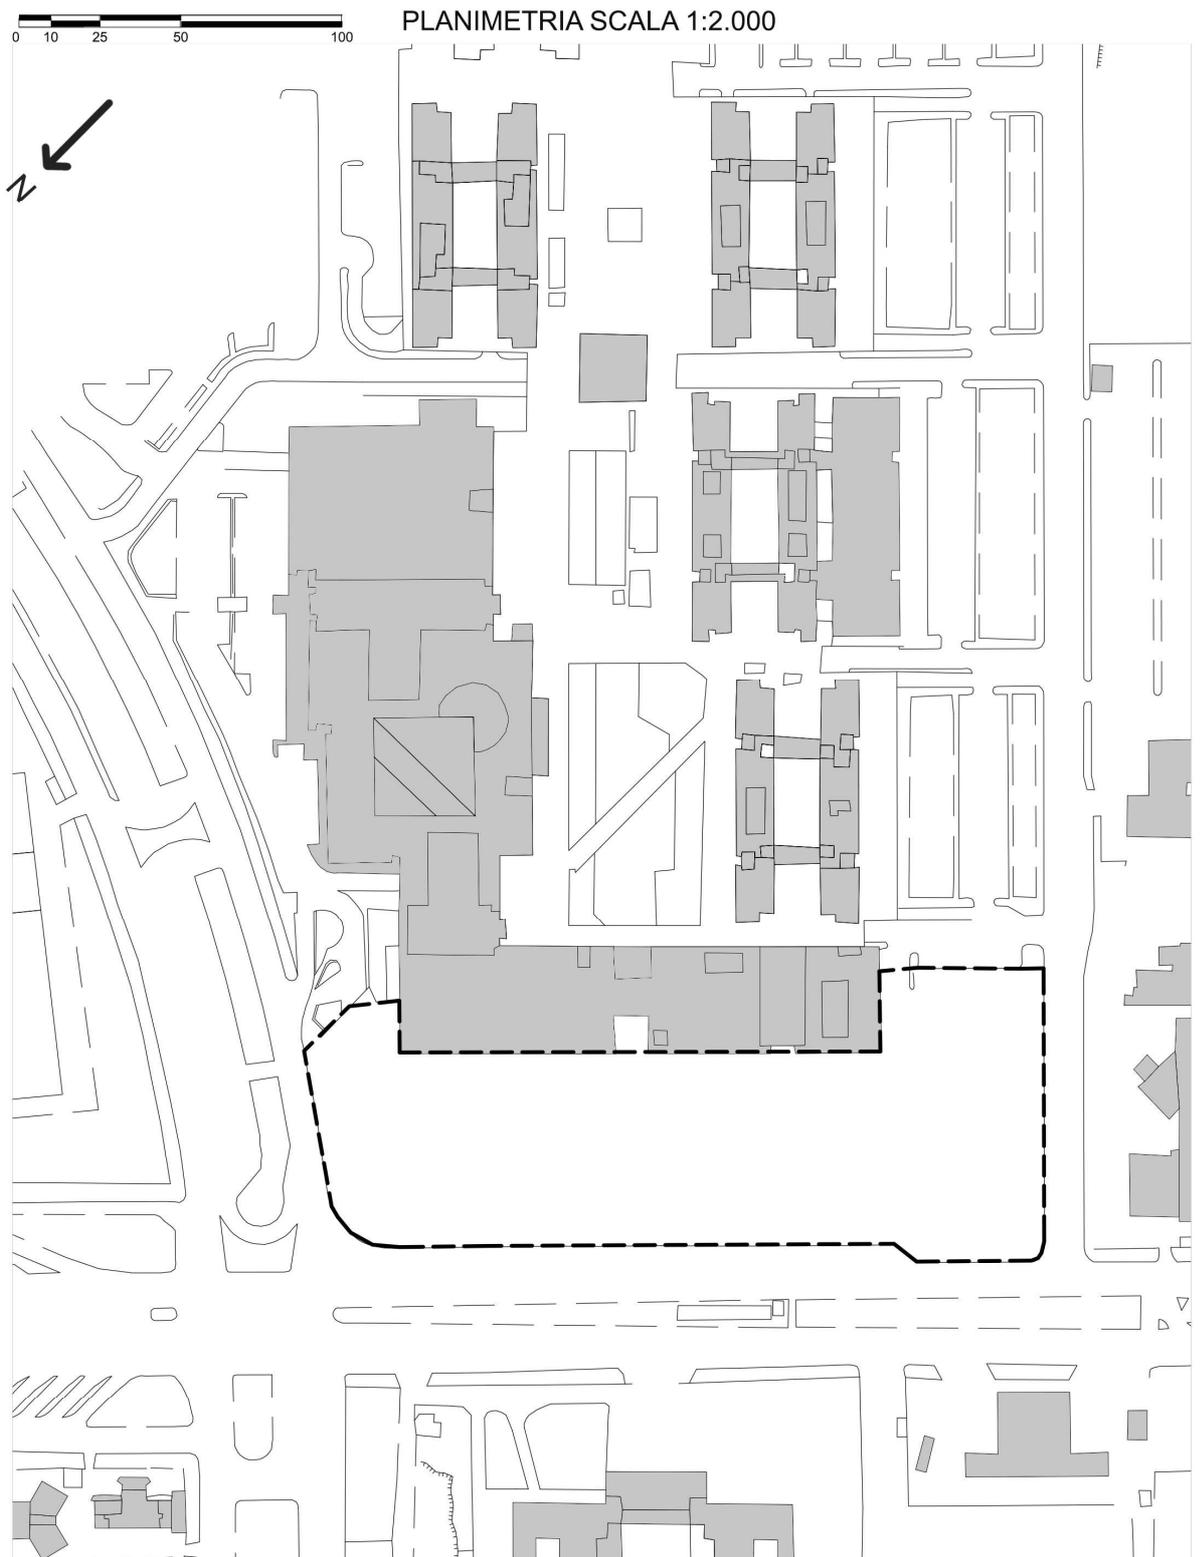



Tema 2

In un'area individuata dal PRG come "verde pubblico" di superficie di 37.000 mq e forma irregolare (come da schema allegato) progettare un parco pubblico con percorsi ed attrezzature per il tempo libero considerato che al confine su uno dei lati è presente un centro sportivo.

Particolare attenzione va posta alla:


- vegetazione di progetto in chiave di comfort ambientale;
- permeabilità dei suoli e alla gestione dell'acqua

Rappresentare il progetto con:

- planimetria in scala 1:1000 dell'intero lotto
- sezioni longitudinali e trasversali dell'intera area in scala 1:500
- pianta e sezioni di un ambito particolarmente significativo in scala 1:200
- uno stralcio della pianta in scala 1:50
- dettagli delle componenti in scala 1:20
- schema dei sestii di impianto ed abaco della vegetazione



0 10 25 50 100 PLANIMETRIA SCALA 1:4.000

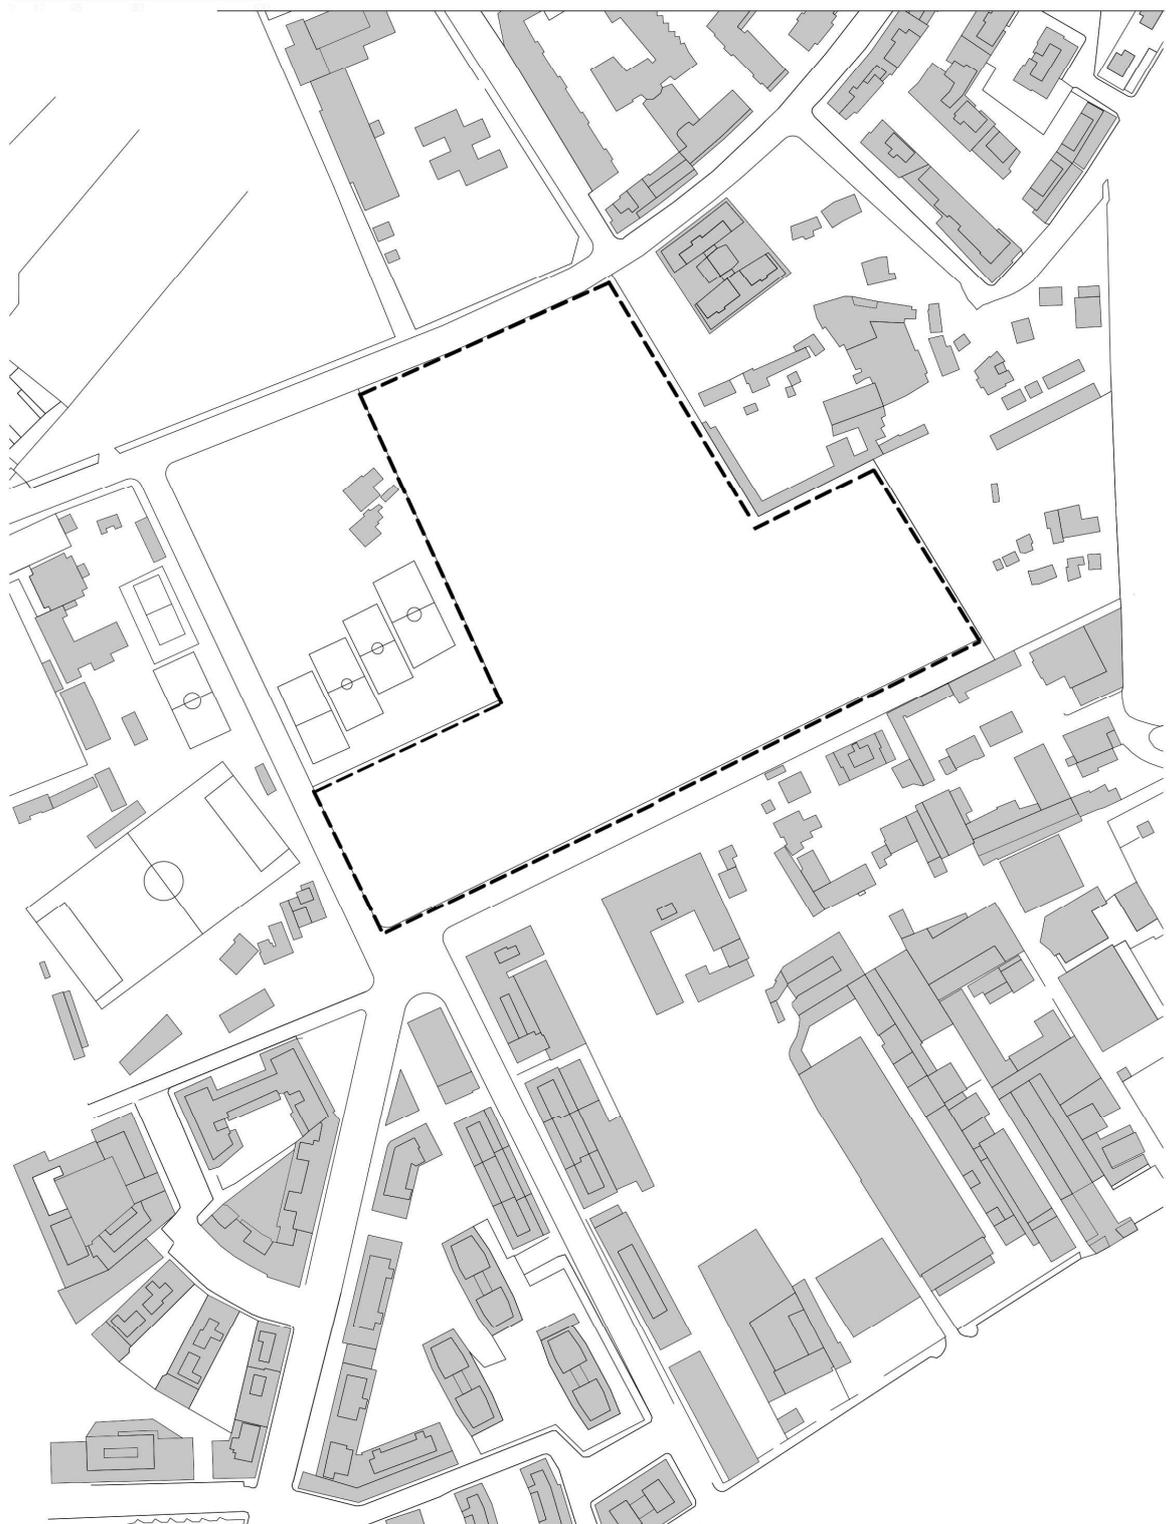

AREA OFFERTA FORMATIVA
E DIRITTO ALLO STUDIO



SAPIENZA
UNIVERSITÀ DI ROMA

Esame di Stato
II sessione 2019
Professione Paesaggista
Temi estratti

PAESAGGISTA
BUSTA 2

Traccia A

Illustri il candidato i fondamenti teorici e operativi del concetto di paesaggio nella cultura contemporanea.

Traccia B

Il candidato, attraverso alcuni casi esemplificativi e nell'ambito della sua evoluzione storica, esprima la sua opinione sul concetto di paesaggio.