

Arc D

ESAMI DI STATO

3|1

ESAMI DI STATO I[^] 2018 (21-22 giugno 2018).

ESAMI DI STATO per la Professione di Architetto Junior - SEZIONE B

SECONDA PROVA SCRITTA

Restauro e recupero edilizio: il candidato chiarisca le differenti modalità d'intervento attraverso pertinenti esempi.

3|2

ESAMI DI STATO I[^] 2018 (21-22 giugno 2018).

ESAMI DI STATO per la Professione di Architetto Junior - SEZIONE B

SECONDA PROVA SCRITTA

Le metodologie informatiche di rilevamento e di restituzione grafica delle architetture: vantaggi e svantaggi.

SEZIONE B – settore “Architettura”

3|3 SECONDA PROVA SCRITTA

Restituzione grafica della pianta del piano terreno del Palazzo delle Poste Roma Ostiense, in Roma, via Marmolata, di A. Libera e M. De Renzi, di cui alla planimetria allegata.


Si richiede:

- 1) restituzione grafica in scala 1:100;
- 2) stralcio, a scelta del candidato, in scala 1:50.

313

AKC B

CH 11140

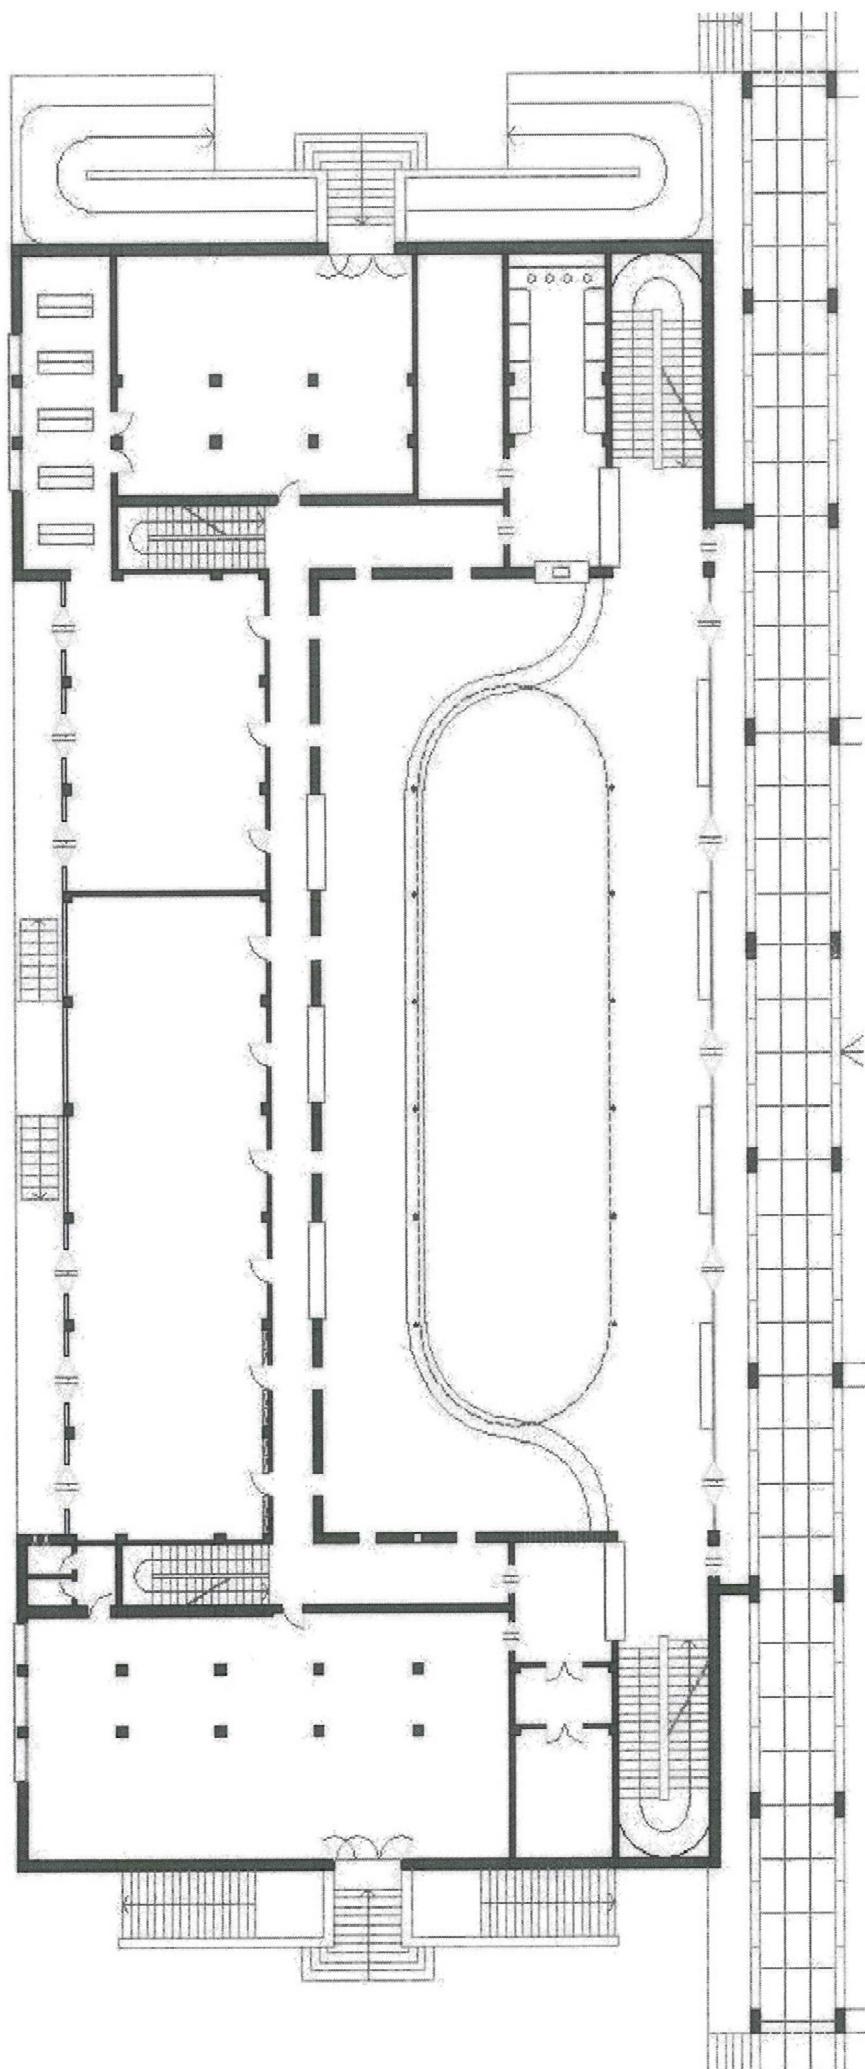

Architetto junior – seconda prova scritta

1. Progettazione edilizia e innovazione tecnologica. Il candidato descriva come le innovazioni tecnologiche contribuiscono alla sostenibilità economica e ambientale del prodotto edilizio.
2. Le diverse fasi della progettazione edilizia dal preliminare alla cantierizzazione. Illustri il candidato contenuti, modi e tempi di ogni fase.
3. Il candidato analizzi, attraverso l'esposizione di opportuni esempi, il "rapporto con il contesto" nell'architettura moderna e contemporanea.