

Tema 1

Prova pratica

Dell'esempio assegnato il candidato dovrà redigere i grafici relativi alla progettazione definitiva limitatamente a:

1. le piante alle varie quote;
2. Un prospetto e una sezione tra i più significativi dell'opera prescelta.

Il candidato, inoltre, individuerà una porzione dell'edificio, anch'essa indicativa, da approfondire alla scala esecutiva.


Prova scritta

Della porzione di edificio specificata nella prova pratica, sostenuta precedentemente, il candidato dovrà svilupparne, la valutazione economica-quantitativa con particolare riferimento alla scelta dei materiali e delle finiture.


Gli alloggi

Gli alloggi, simplex e duplex, sono tutti caratterizzati dalla posizione dell'angolo cottura, che si pone quale nodo tra la zona soggiorno-pranzo, la zona pranzo della cucina e la loggia esterna o il patio. Ulteriore caratteristica dei duplex è la relativa autonomia di una cellula costituita da una stanza da letto e da un bagno, appositamente collocata in adiacenza all'ingresso.


1. Pianta degli alloggi
2. Sezioni trasversali

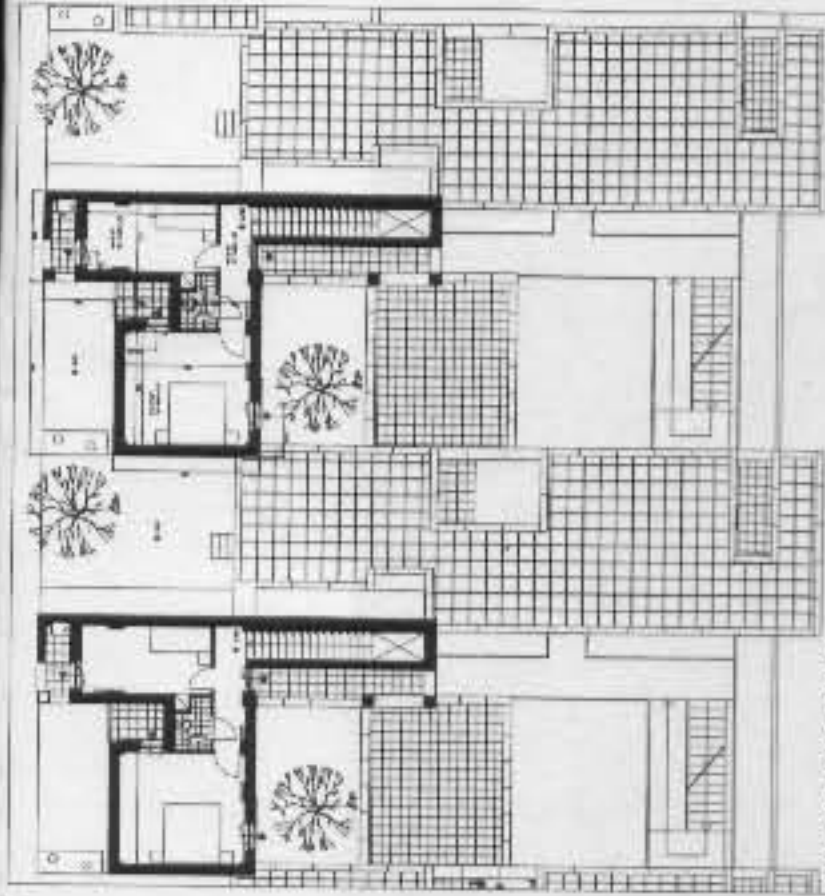



PIANTA PIANO SECONDO

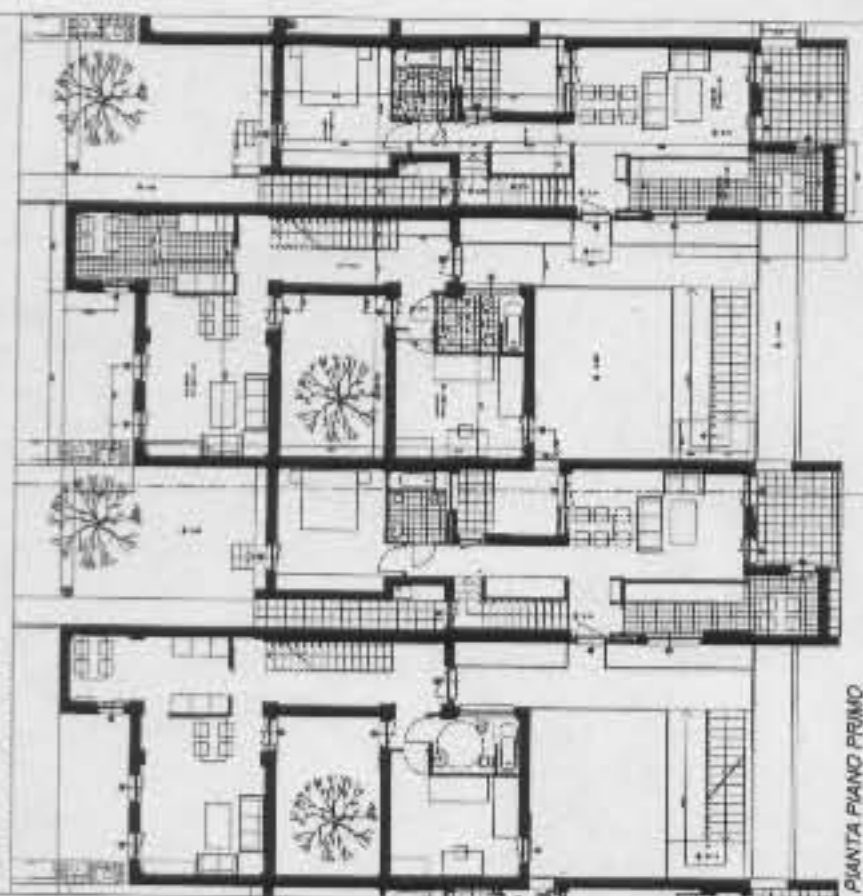

PIANTA PIANO PRIMO

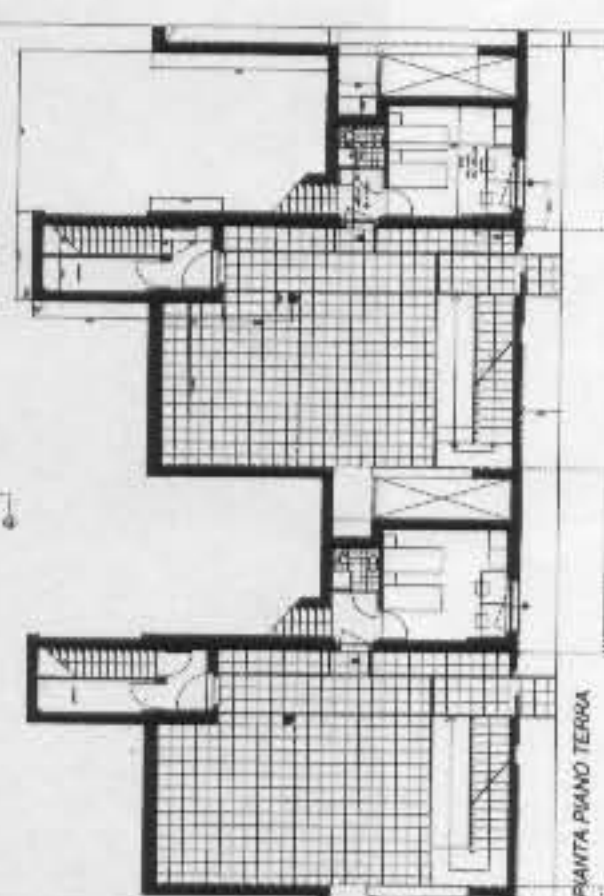

PIANTA PIANO TERRA

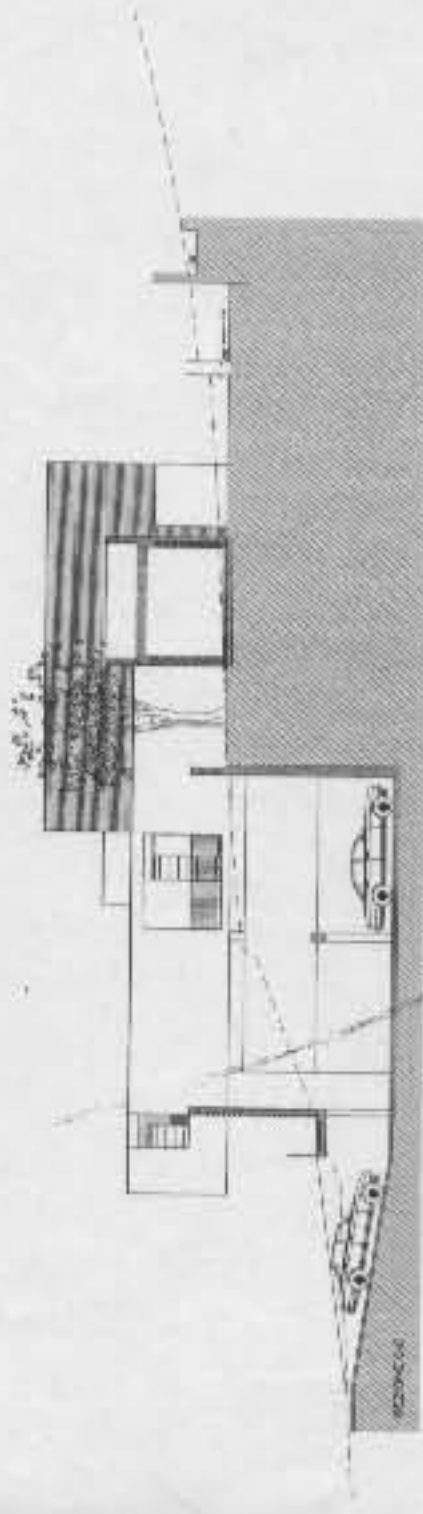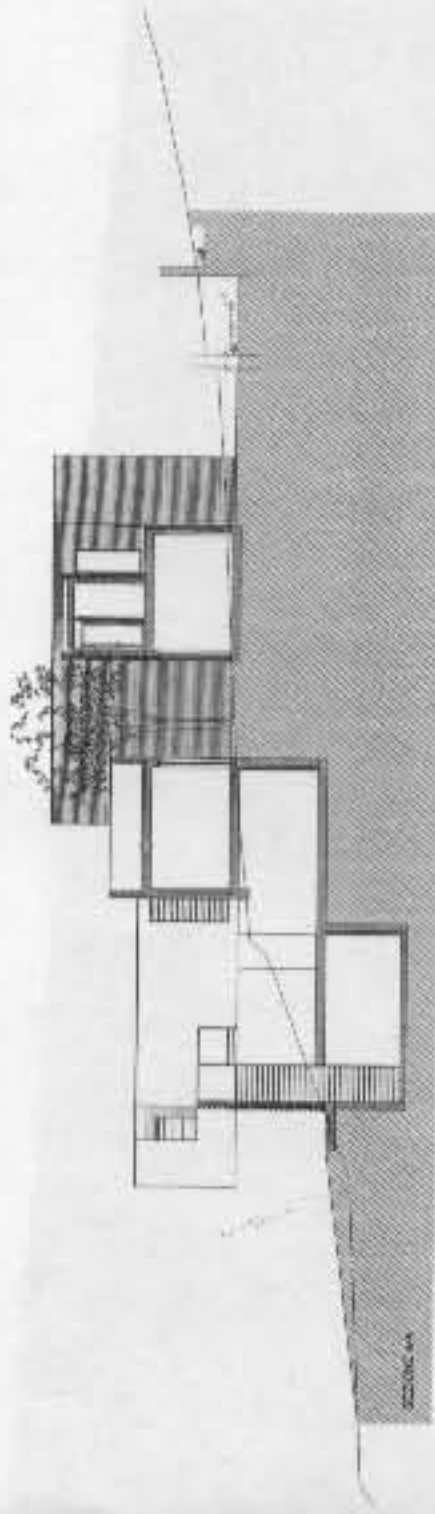

ROBERTO ANGELOINI

È nato ad Ancona nel 1959 e si è laureato in Architettura col massimo dei voti presso la Facoltà di Venezia nel 1985 (Relatore Prof. Alberto Cecchetti). Ha collaborato presso importanti studi di architettura come quelli dell'Arch. Alberto Cecchetti e dell'Arch. Franco Mancuso (1985), l'Arch. Ignazio Gardella (1987) e

dell'Arch. Umberto Riva (1996). Nel frattempo partecipa a varie mostre tra cui la XVII Triennale di Architettura di Milano (1986 - 1987).


Ha partecipato con successo a numerosi importanti concorsi nazionali e non, ottenendo premi e segnalazioni importanti tra cui quella al Concorso europeo EUROPLAN 5 i nuovi paesaggi residenziali spostamenti e possibilità di progettazione under 40 Area di Ancona, 1999, come Capogruppo-progettista, con l'Arch. Stefano Lo Parco e l'ing. Matteo Verzolini.

STEFANO LO PARCO

È nato ad Ascoli Piceno nel 1967 e si è laureato in Architettura presso la Facoltà "La Sapienza" Roma nel 1985. Relatore della Tesi è stato il Prof. Franco Purini di cui è stato assistente volontario. Ha partecipato con successo a vari concorsi.

MATTEO VERZOLINI

È nato ad Ancona nel 1963, Ingegnere edile (1994), esperto di computer grafica, ha partecipato con successo a vari concorsi.

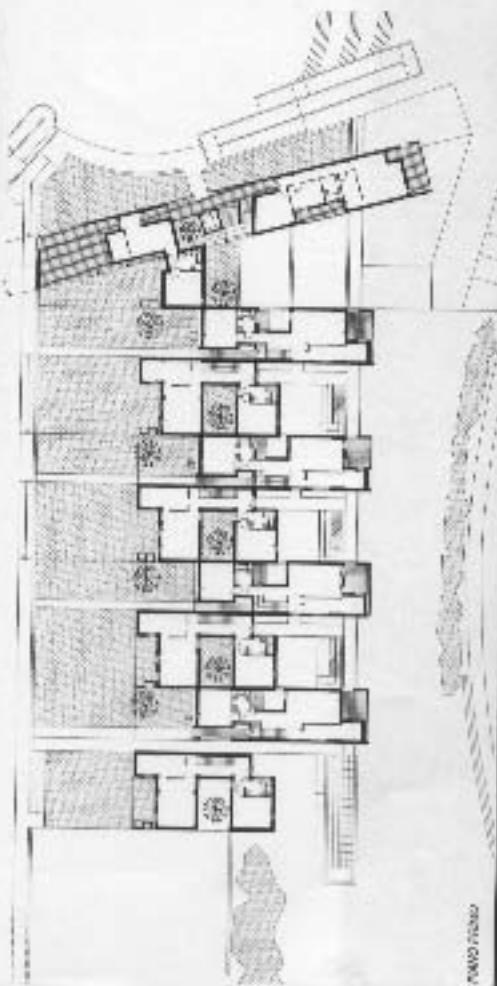

PLAN 1/2000



Il tempo in un'area



